

ОПИСАНИЕ МЕСТОПОЛОЖЕНИЯ ГРАНИЦ
территориальной зоны И. Зона инженерной инфраструктуры

Сведения об объекте

| № п/п | Характеристики объекта | Описание характеристик |
|-------|---|--|
| 1 | 2 | 3 |
| 1 | Местоположение объекта | Ханты-Мансийский автономный округ-Югра, Нефтеюганский район, сельское поселение Сентябрьский, поселок Сентябрьский |
| 2 | Площадь объекта +/- величина погрешности определения площади (Р +/- Дельта Р) | 131 743 кв. м +/- 127 кв. м |
| 3 | Иные характеристики объекта | - |

**ОПИСАНИЕ МЕСТОПОЛОЖЕНИЯ ГРАНИЦ
территориальной зоны И. Зона инженерной инфраструктуры**

Сведения о местоположении границ объекта

1. Система координат МСК-86 Ханты-Мансийский автономный округ — Югра зона 3

2. Сведения о характерных точках границ объекта

| Обозначение характерных точек границ | Координаты, м | | Метод определения координат характерной точки | Средняя квадратическая погрешность положения характерной точки (Mt), м | Описание обозначения точки |
|--------------------------------------|---------------|---|---|--|----------------------------|
| | X | Y | | | |
| 1 | 2 | 3 | 4 | 5 | 6 |

3. Сведения о характерных точках части (частей) границы объекта

| Обозначение характерных точек части границы | Координаты, м | | Метод определения координат и средняя квадратическая погрешность положения характерной точки (Mt), м | Средняя квадратическая погрешность положения характерной точки (Mt), м | Описание обозначения точки |
|---|---------------|---|--|--|----------------------------|
| | X | Y | | | |
| 1 | 2 | 3 | 4 | 5 | 6 |

Часть N1

| | | | | | |
|----|-----------|------------|---------------------|------|---|
| 1 | 898797.17 | 3508657.86 | аналитический метод | 0.10 | - |
| 2 | 898799.85 | 3508748.85 | аналитический метод | 0.10 | - |
| 3 | 898786.20 | 3508753.40 | аналитический метод | 0.10 | - |
| 4 | 898786.14 | 3508753.41 | аналитический метод | 0.10 | - |
| 5 | 898605.74 | 3508813.61 | аналитический метод | 0.10 | - |
| 6 | 898598.76 | 3508769.56 | аналитический метод | 0.10 | - |
| 7 | 898597.25 | 3508760.03 | аналитический метод | 0.10 | - |
| 8 | 898583.42 | 3508758.78 | аналитический метод | 0.10 | - |
| 9 | 898562.95 | 3508756.93 | аналитический метод | 0.10 | - |
| 10 | 898562.95 | 3508757.14 | аналитический метод | 0.10 | - |
| 11 | 898564.10 | 3508785.85 | аналитический метод | 0.10 | - |
| 12 | 898563.73 | 3508786.69 | аналитический метод | 0.10 | - |
| 13 | 898559.78 | 3508795.58 | аналитический метод | 0.10 | - |
| 14 | 898550.23 | 3508817.08 | аналитический метод | 0.10 | - |
| 15 | 898476.58 | 3508854.09 | аналитический метод | 0.10 | - |

| | | | | | |
|----|-----------|------------|---------------------|------|---|
| 16 | 898461.29 | 3508817.05 | аналитический метод | 0.10 | - |
| 17 | 898438.03 | 3508814.07 | аналитический метод | 0.10 | - |
| 18 | 898435.96 | 3508813.58 | аналитический метод | 0.10 | - |
| 19 | 898428.06 | 3508830.50 | аналитический метод | 0.10 | - |
| 20 | 898409.20 | 3508862.04 | аналитический метод | 0.10 | - |
| 21 | 898387.40 | 3508894.44 | аналитический метод | 0.10 | - |
| 22 | 898388.58 | 3508895.70 | аналитический метод | 0.10 | - |
| 23 | 898412.19 | 3508906.19 | аналитический метод | 0.10 | - |
| 24 | 898422.27 | 3508908.26 | аналитический метод | 0.10 | - |
| 25 | 898422.69 | 3508907.05 | аналитический метод | 0.10 | - |
| 26 | 898431.66 | 3508881.32 | аналитический метод | 0.10 | - |
| 27 | 898432.10 | 3508880.04 | аналитический метод | 0.10 | - |
| 28 | 898432.39 | 3508879.21 | аналитический метод | 0.10 | - |
| 29 | 898489.55 | 3508899.12 | аналитический метод | 0.10 | - |
| 30 | 898469.64 | 3508956.29 | аналитический метод | 0.10 | - |
| 31 | 898412.48 | 3508936.38 | аналитический метод | 0.10 | - |
| 32 | 898420.39 | 3508913.63 | аналитический метод | 0.10 | - |
| 33 | 898420.61 | 3508913.01 | аналитический метод | 0.10 | - |
| 34 | 898411.40 | 3508911.04 | аналитический метод | 0.10 | - |
| 35 | 898382.48 | 3508900.04 | аналитический метод | 0.10 | - |
| 36 | 898327.38 | 3508985.66 | аналитический метод | 0.10 | - |
| 37 | 898332.06 | 3508988.64 | аналитический метод | 0.10 | - |
| 38 | 898301.69 | 3509037.70 | аналитический метод | 0.10 | - |
| 39 | 898326.01 | 3509061.45 | аналитический метод | 0.10 | - |
| 40 | 898326.12 | 3509061.50 | аналитический метод | 0.10 | - |
| 41 | 898326.10 | 3509061.54 | аналитический метод | 0.10 | - |
| 42 | 898329.12 | 3509064.49 | аналитический метод | 0.10 | - |
| 43 | 898300.34 | 3509113.76 | аналитический метод | 0.10 | - |
| 44 | 898298.01 | 3509113.04 | аналитический метод | 0.10 | - |
| 45 | 898294.80 | 3509118.92 | аналитический метод | 0.10 | - |
| 46 | 898288.18 | 3509131.14 | аналитический метод | 0.10 | - |

| | | | | | |
|----|-----------|------------|---------------------|------|---|
| 47 | 898283.80 | 3509139.18 | аналитический метод | 0.10 | - |
| 48 | 898278.43 | 3509135.82 | аналитический метод | 0.10 | - |
| 49 | 898271.29 | 3509131.35 | аналитический метод | 0.10 | - |
| 50 | 898237.24 | 3509110.03 | аналитический метод | 0.10 | - |
| 51 | 898230.22 | 3509105.64 | аналитический метод | 0.10 | - |
| 52 | 898207.60 | 3509091.50 | аналитический метод | 0.10 | - |
| 53 | 898182.80 | 3509131.76 | аналитический метод | 0.10 | - |
| 54 | 898168.65 | 3509123.08 | аналитический метод | 0.10 | - |
| 55 | 898168.16 | 3509122.79 | аналитический метод | 0.10 | - |
| 56 | 898131.38 | 3509100.24 | аналитический метод | 0.10 | - |
| 57 | 898146.92 | 3509074.89 | аналитический метод | 0.10 | - |
| 58 | 898107.48 | 3509061.83 | аналитический метод | 0.10 | - |
| 59 | 898158.20 | 3508988.45 | аналитический метод | 0.10 | - |
| 60 | 898163.91 | 3508991.58 | аналитический метод | 0.10 | - |
| 61 | 898192.25 | 3509008.37 | аналитический метод | 0.10 | - |
| 62 | 898189.47 | 3509009.60 | аналитический метод | 0.10 | - |
| 63 | 898181.21 | 3509028.97 | аналитический метод | 0.10 | - |
| 64 | 898182.99 | 3509034.75 | аналитический метод | 0.10 | - |
| 65 | 898186.78 | 3509040.95 | аналитический метод | 0.10 | - |
| 66 | 898198.89 | 3509053.94 | аналитический метод | 0.10 | - |
| 67 | 898202.13 | 3509056.11 | аналитический метод | 0.10 | - |
| 68 | 898205.43 | 3509051.19 | аналитический метод | 0.10 | - |
| 69 | 898211.00 | 3509037.45 | аналитический метод | 0.10 | - |
| 70 | 898217.11 | 3509024.75 | аналитический метод | 0.10 | - |
| 71 | 898230.08 | 3508986.52 | аналитический метод | 0.10 | - |
| 72 | 898248.47 | 3508947.23 | аналитический метод | 0.10 | - |
| 73 | 898262.23 | 3508903.65 | аналитический метод | 0.10 | - |
| 74 | 898263.28 | 3508896.36 | аналитический метод | 0.10 | - |
| 75 | 898263.76 | 3508888.86 | аналитический метод | 0.10 | - |
| 76 | 898263.84 | 3508874.91 | аналитический метод | 0.10 | - |
| 77 | 898261.94 | 3508868.43 | аналитический метод | 0.10 | - |

| | | | | | |
|-----|-----------|------------|---------------------|------|---|
| 78 | 898260.13 | 3508862.65 | аналитический метод | 0.10 | - |
| 79 | 898256.50 | 3508856.90 | аналитический метод | 0.10 | - |
| 80 | 898252.00 | 3508851.53 | аналитический метод | 0.10 | - |
| 81 | 898246.63 | 3508846.55 | аналитический метод | 0.10 | - |
| 82 | 898240.49 | 3508842.02 | аналитический метод | 0.10 | - |
| 83 | 898233.35 | 3508837.60 | аналитический метод | 0.10 | - |
| 84 | 898234.46 | 3508835.38 | аналитический метод | 0.10 | - |
| 85 | 898252.74 | 3508805.60 | аналитический метод | 0.10 | - |
| 86 | 898250.72 | 3508804.52 | аналитический метод | 0.10 | - |
| 87 | 898253.10 | 3508800.44 | аналитический метод | 0.10 | - |
| 88 | 898255.10 | 3508801.66 | аналитический метод | 0.10 | - |
| 89 | 898265.58 | 3508784.78 | аналитический метод | 0.10 | - |
| 90 | 898290.41 | 3508754.42 | аналитический метод | 0.10 | - |
| 91 | 898306.62 | 3508749.77 | аналитический метод | 0.10 | - |
| 92 | 898323.46 | 3508745.73 | аналитический метод | 0.10 | - |
| 93 | 898395.54 | 3508749.03 | аналитический метод | 0.10 | - |
| 94 | 898396.59 | 3508757.10 | аналитический метод | 0.10 | - |
| 95 | 898400.91 | 3508757.59 | аналитический метод | 0.10 | - |
| 96 | 898404.11 | 3508758.96 | аналитический метод | 0.10 | - |
| 97 | 898406.00 | 3508749.22 | аналитический метод | 0.10 | - |
| 98 | 898421.70 | 3508755.48 | аналитический метод | 0.10 | - |
| 99 | 898431.84 | 3508757.56 | аналитический метод | 0.10 | - |
| 100 | 898444.18 | 3508757.56 | аналитический метод | 0.10 | - |
| 101 | 898456.54 | 3508753.26 | аналитический метод | 0.10 | - |
| 102 | 898464.50 | 3508747.94 | аналитический метод | 0.10 | - |
| 103 | 898476.58 | 3508739.90 | аналитический метод | 0.10 | - |
| 104 | 898489.16 | 3508726.86 | аналитический метод | 0.10 | - |
| 105 | 898497.86 | 3508714.80 | аналитический метод | 0.10 | - |
| 106 | 898507.14 | 3508699.73 | аналитический метод | 0.10 | - |
| 107 | 898511.48 | 3508692.68 | аналитический метод | 0.10 | - |
| 108 | 898550.48 | 3508614.68 | аналитический метод | 0.10 | - |

| | | | | | |
|----------|-----------|------------|---------------------|------|---|
| 109 | 898555.00 | 3508607.20 | аналитический метод | 0.10 | - |
| 110 | 898560.14 | 3508601.98 | аналитический метод | 0.10 | - |
| 111 | 898563.90 | 3508598.91 | аналитический метод | 0.10 | - |
| 112 | 898585.84 | 3508597.46 | аналитический метод | 0.10 | - |
| 113 | 898630.32 | 3508594.48 | аналитический метод | 0.10 | - |
| 114 | 898641.98 | 3508597.54 | аналитический метод | 0.10 | - |
| 115 | 898654.84 | 3508601.44 | аналитический метод | 0.10 | - |
| 116 | 898673.58 | 3508607.70 | аналитический метод | 0.10 | - |
| 117 | 898686.46 | 3508609.20 | аналитический метод | 0.10 | - |
| 118 | 898706.48 | 3508608.56 | аналитический метод | 0.10 | - |
| 119 | 898724.56 | 3508606.38 | аналитический метод | 0.10 | - |
| 120 | 898739.46 | 3508602.98 | аналитический метод | 0.10 | - |
| 121 | 898769.44 | 3508598.54 | аналитический метод | 0.10 | - |
| 122 | 898780.86 | 3508597.36 | аналитический метод | 0.10 | - |
| 123 | 898788.68 | 3508620.85 | аналитический метод | 0.10 | - |
| 1 | 898797.17 | 3508657.86 | аналитический метод | 0.10 | - |
| Часть N2 | | | | | |
| 124 | 898063.78 | 3508998.60 | аналитический метод | 0.10 | - |
| 125 | 898104.23 | 3509024.29 | аналитический метод | 0.10 | - |
| 126 | 898086.55 | 3509048.15 | аналитический метод | 0.10 | - |
| 127 | 898083.74 | 3509051.56 | аналитический метод | 0.10 | - |
| 128 | 898069.16 | 3509082.95 | аналитический метод | 0.10 | - |
| 129 | 898034.32 | 3509128.59 | аналитический метод | 0.10 | - |
| 130 | 897999.41 | 3509139.66 | аналитический метод | 0.10 | - |
| 131 | 897988.59 | 3509143.42 | аналитический метод | 0.10 | - |
| 132 | 897964.36 | 3509145.45 | аналитический метод | 0.10 | - |
| 133 | 897972.31 | 3509123.18 | аналитический метод | 0.10 | - |
| 134 | 897982.33 | 3509082.70 | аналитический метод | 0.10 | - |
| 135 | 897998.28 | 3509000.63 | аналитический метод | 0.10 | - |
| 136 | 898035.82 | 3508999.86 | аналитический метод | 0.10 | - |
| 137 | 898045.07 | 3509000.30 | аналитический метод | 0.10 | - |

| | | | | | |
|----------|-----------|------------|---------------------|------|---|
| 124 | 898063.78 | 3508998.60 | аналитический метод | 0.10 | - |
| Часть N3 | | | | | |
| 138 | 897843.26 | 3509017.66 | аналитический метод | 0.10 | - |
| 139 | 897847.66 | 3509032.28 | аналитический метод | 0.10 | - |
| 140 | 897830.02 | 3509037.20 | аналитический метод | 0.10 | - |
| 141 | 897827.51 | 3509028.18 | аналитический метод | 0.10 | - |
| 142 | 897823.24 | 3509029.64 | аналитический метод | 0.10 | - |
| 143 | 897808.28 | 3509033.78 | аналитический метод | 0.10 | - |
| 144 | 897805.16 | 3509022.68 | аналитический метод | 0.10 | - |
| 145 | 897804.24 | 3509019.60 | аналитический метод | 0.10 | - |
| 146 | 897800.98 | 3509008.05 | аналитический метод | 0.10 | - |
| 147 | 897799.96 | 3509004.20 | аналитический метод | 0.10 | - |
| 148 | 897815.82 | 3509000.86 | аналитический метод | 0.10 | - |
| 149 | 897820.36 | 3509000.60 | аналитический метод | 0.10 | - |
| 150 | 897821.01 | 3509003.07 | аналитический метод | 0.10 | - |
| 151 | 897837.63 | 3508998.94 | аналитический метод | 0.10 | - |
| 152 | 897842.30 | 3509014.48 | аналитический метод | 0.10 | - |
| 138 | 897843.26 | 3509017.66 | аналитический метод | 0.10 | - |
| Часть N4 | | | | | |
| 153 | 897657.86 | 3508736.37 | аналитический метод | 0.10 | - |
| 154 | 897669.28 | 3508784.32 | аналитический метод | 0.10 | - |
| 155 | 897665.76 | 3508785.26 | аналитический метод | 0.10 | - |
| 156 | 897653.27 | 3508788.40 | аналитический метод | 0.10 | - |
| 157 | 897640.94 | 3508740.82 | аналитический метод | 0.10 | - |
| 153 | 897657.86 | 3508736.37 | аналитический метод | 0.10 | - |
| Часть N5 | | | | | |
| 158 | 897583.48 | 3508386.66 | аналитический метод | 0.10 | - |
| 159 | 897574.77 | 3508406.74 | аналитический метод | 0.10 | - |
| 160 | 897553.95 | 3508397.55 | аналитический метод | 0.10 | - |
| 161 | 897562.75 | 3508377.30 | аналитический метод | 0.10 | - |
| 158 | 897583.48 | 3508386.66 | аналитический метод | 0.10 | - |


| Часть N6 | | | | | |
|----------|-----------|------------|---------------------|------|---|
| 162 | 897602.70 | 3508314.53 | аналитический метод | 0.10 | - |
| 163 | 897593.99 | 3508334.61 | аналитический метод | 0.10 | - |
| 164 | 897573.17 | 3508325.42 | аналитический метод | 0.10 | - |
| 165 | 897581.97 | 3508305.17 | аналитический метод | 0.10 | - |
| 162 | 897602.70 | 3508314.53 | аналитический метод | 0.10 | - |
| Часть N7 | | | | | |
| 166 | 898257.12 | 3508754.24 | аналитический метод | 0.10 | - |
| 167 | 898263.04 | 3508759.76 | аналитический метод | 0.10 | - |
| 168 | 898253.69 | 3508774.75 | аналитический метод | 0.10 | - |
| 169 | 898252.01 | 3508774.32 | аналитический метод | 0.10 | - |
| 170 | 898247.38 | 3508783.17 | аналитический метод | 0.10 | - |
| 171 | 898238.52 | 3508778.55 | аналитический метод | 0.10 | - |
| 172 | 898243.15 | 3508769.69 | аналитический метод | 0.10 | - |
| 173 | 898240.14 | 3508764.48 | аналитический метод | 0.10 | - |
| 174 | 898238.00 | 3508760.77 | аналитический метод | 0.10 | - |
| 166 | 898257.12 | 3508754.24 | аналитический метод | 0.10 | - |
| Часть N8 | | | | | |
| 175 | 897918.98 | 3509000.72 | аналитический метод | 0.10 | - |
| 176 | 897920.02 | 3509006.62 | аналитический метод | 0.10 | - |
| 177 | 897915.92 | 3509007.36 | аналитический метод | 0.10 | - |
| 178 | 897914.88 | 3509001.44 | аналитический метод | 0.10 | - |
| 175 | 897918.98 | 3509000.72 | аналитический метод | 0.10 | - |

ОПИСАНИЕ МЕСТОПОЛОЖЕНИЯ ГРАНИЦЫ

И. Зона инженерной инфраструктуры сельского поселения Сентябрьский Нефтеюганского района

(наименование объекта)

План границ объекта (Обзорная схема границ объекта)

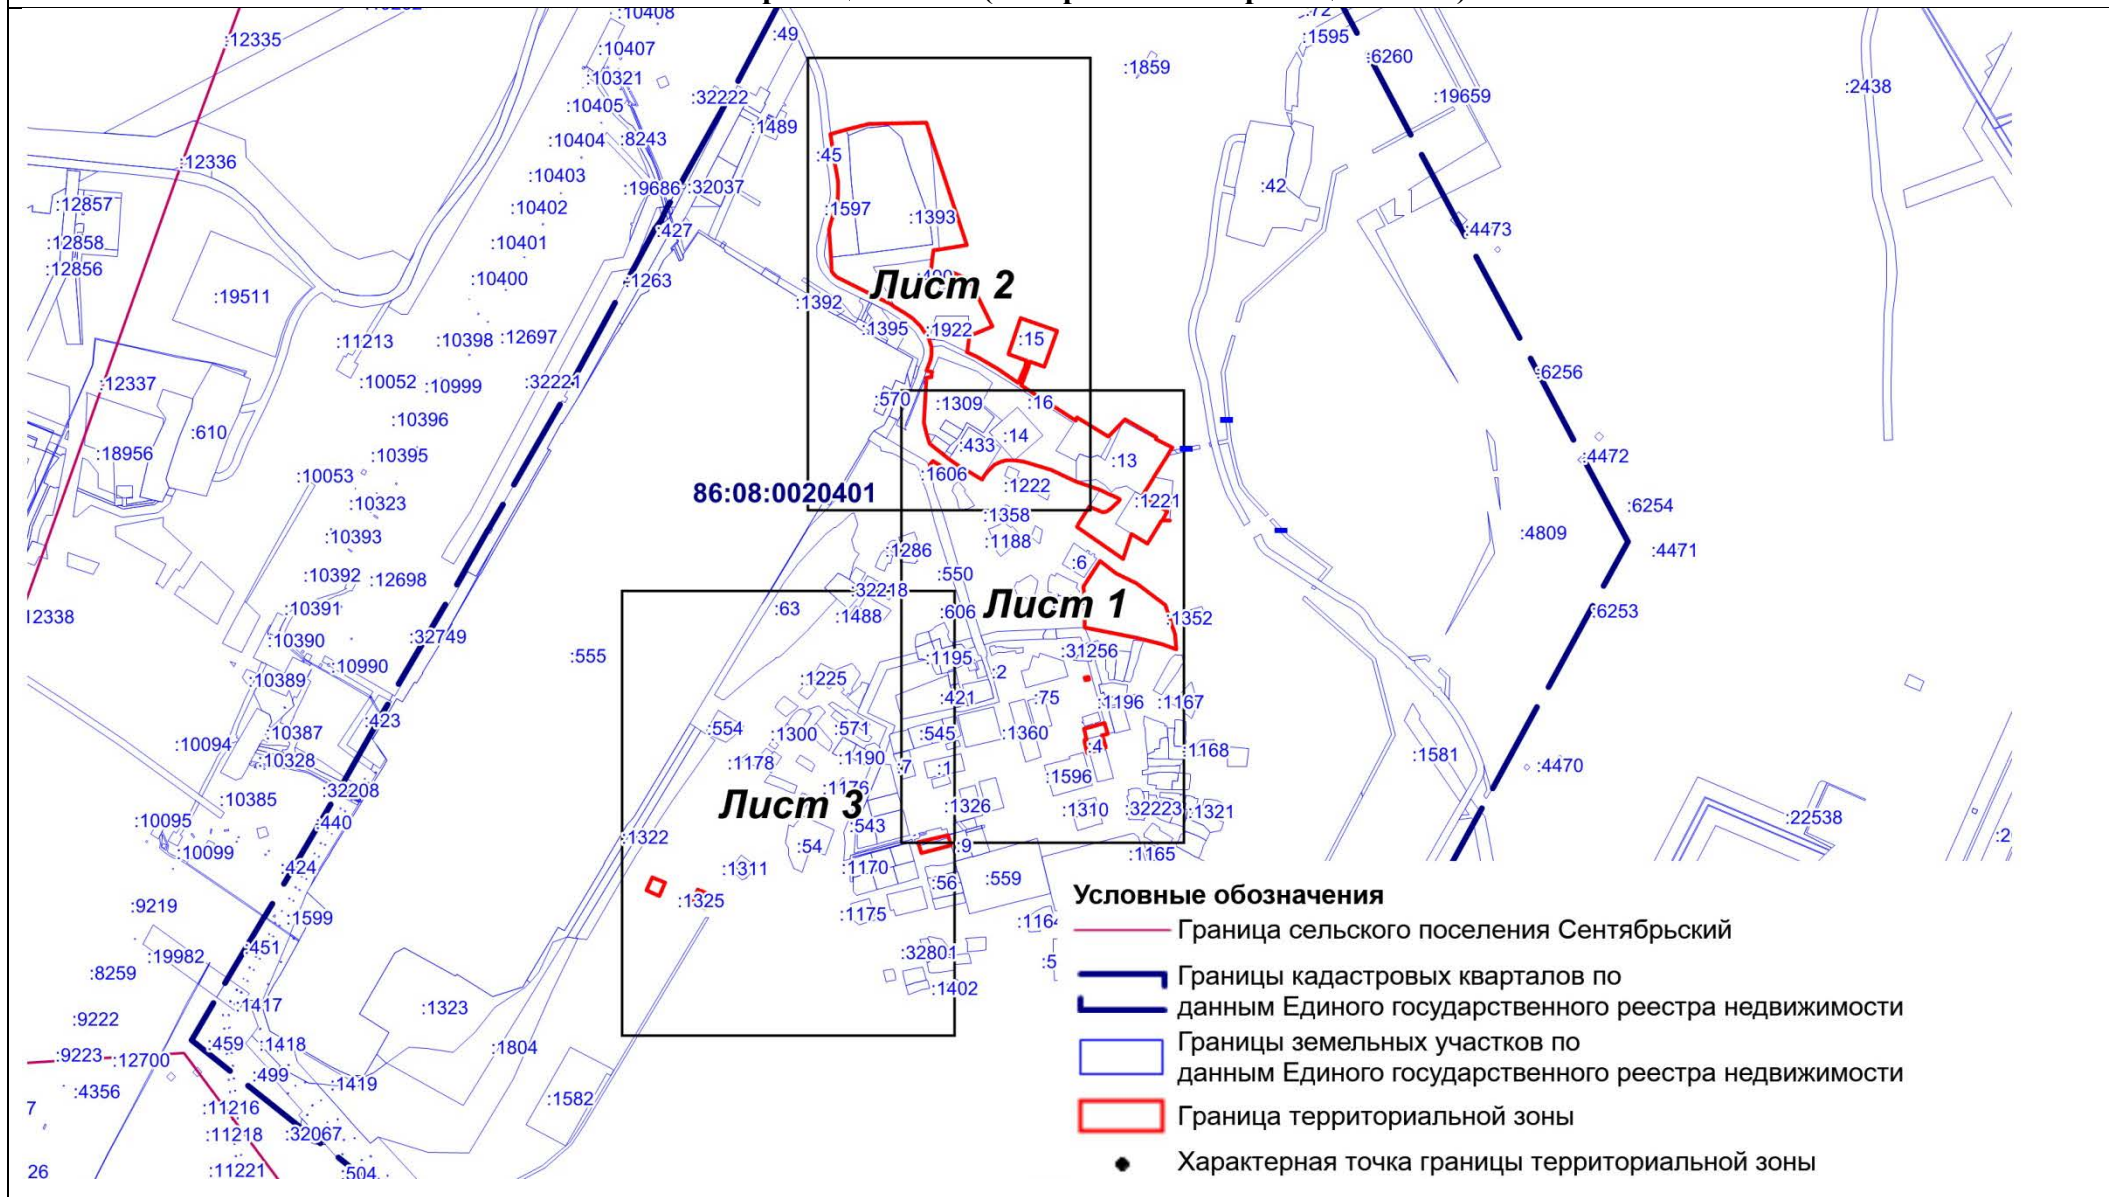


Масштаб 1:12000

ОПИСАНИЕ МЕСТОПОЛОЖЕНИЯ ГРАНИЦЫ

II. Зона инженерной инфраструктуры сельского поселения Сентябрьский Нефтеюганского района
(наименование объекта)

План границ объекта (Выносной лист 1)

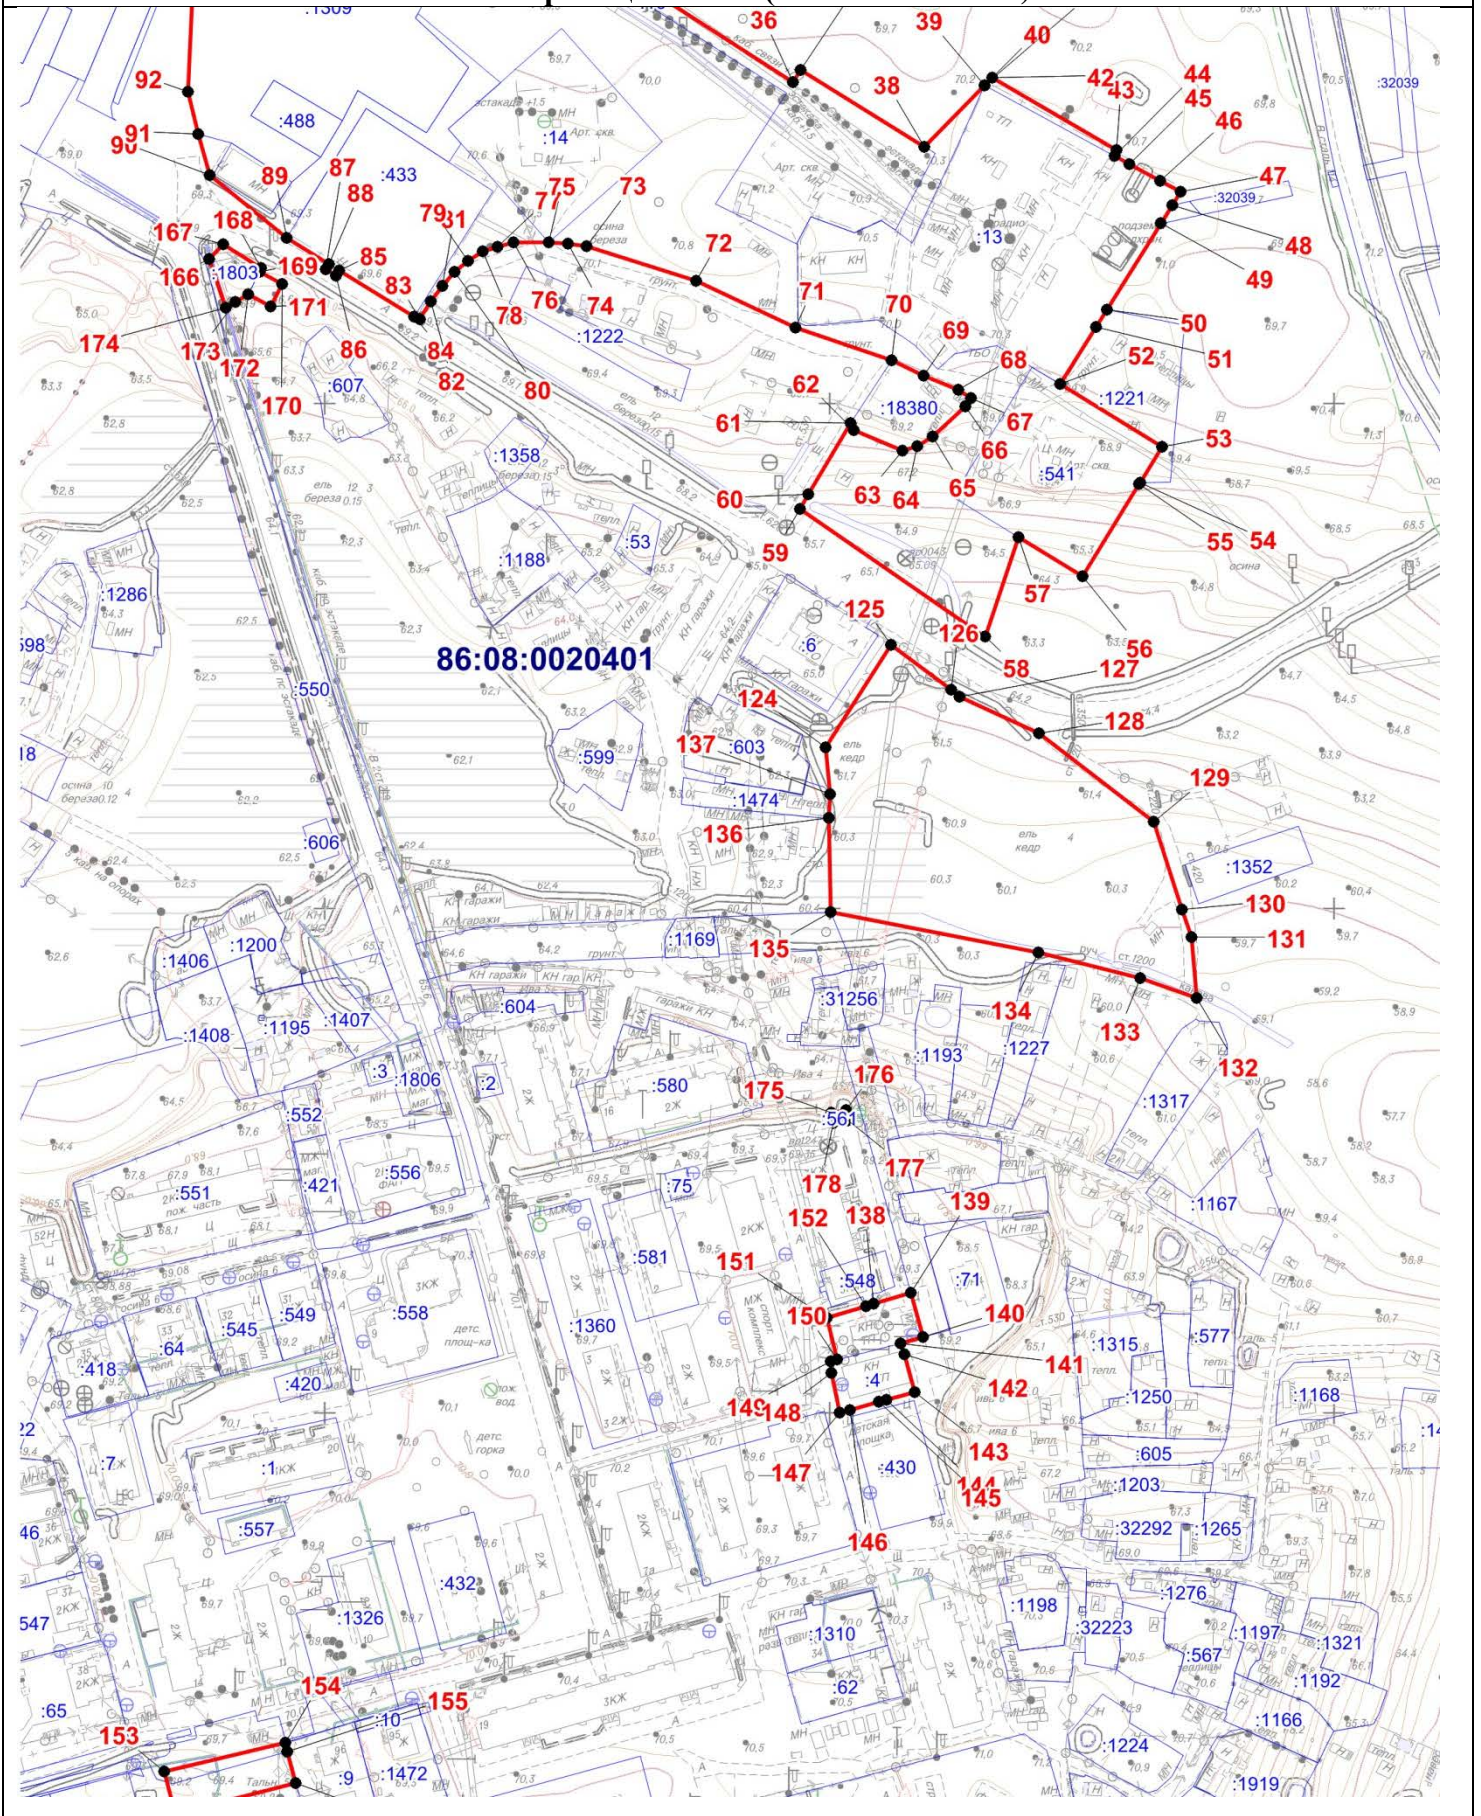


Масштаб 1:3000

ОПИСАНИЕ МЕСТОПОЛОЖЕНИЯ ГРАНИЦЫ

И. Зона инженерной инфраструктуры сельского поселения Сентябрьский Нефтеюганского района

(наименование объекта)

План границ объекта (Выносной лист 2)

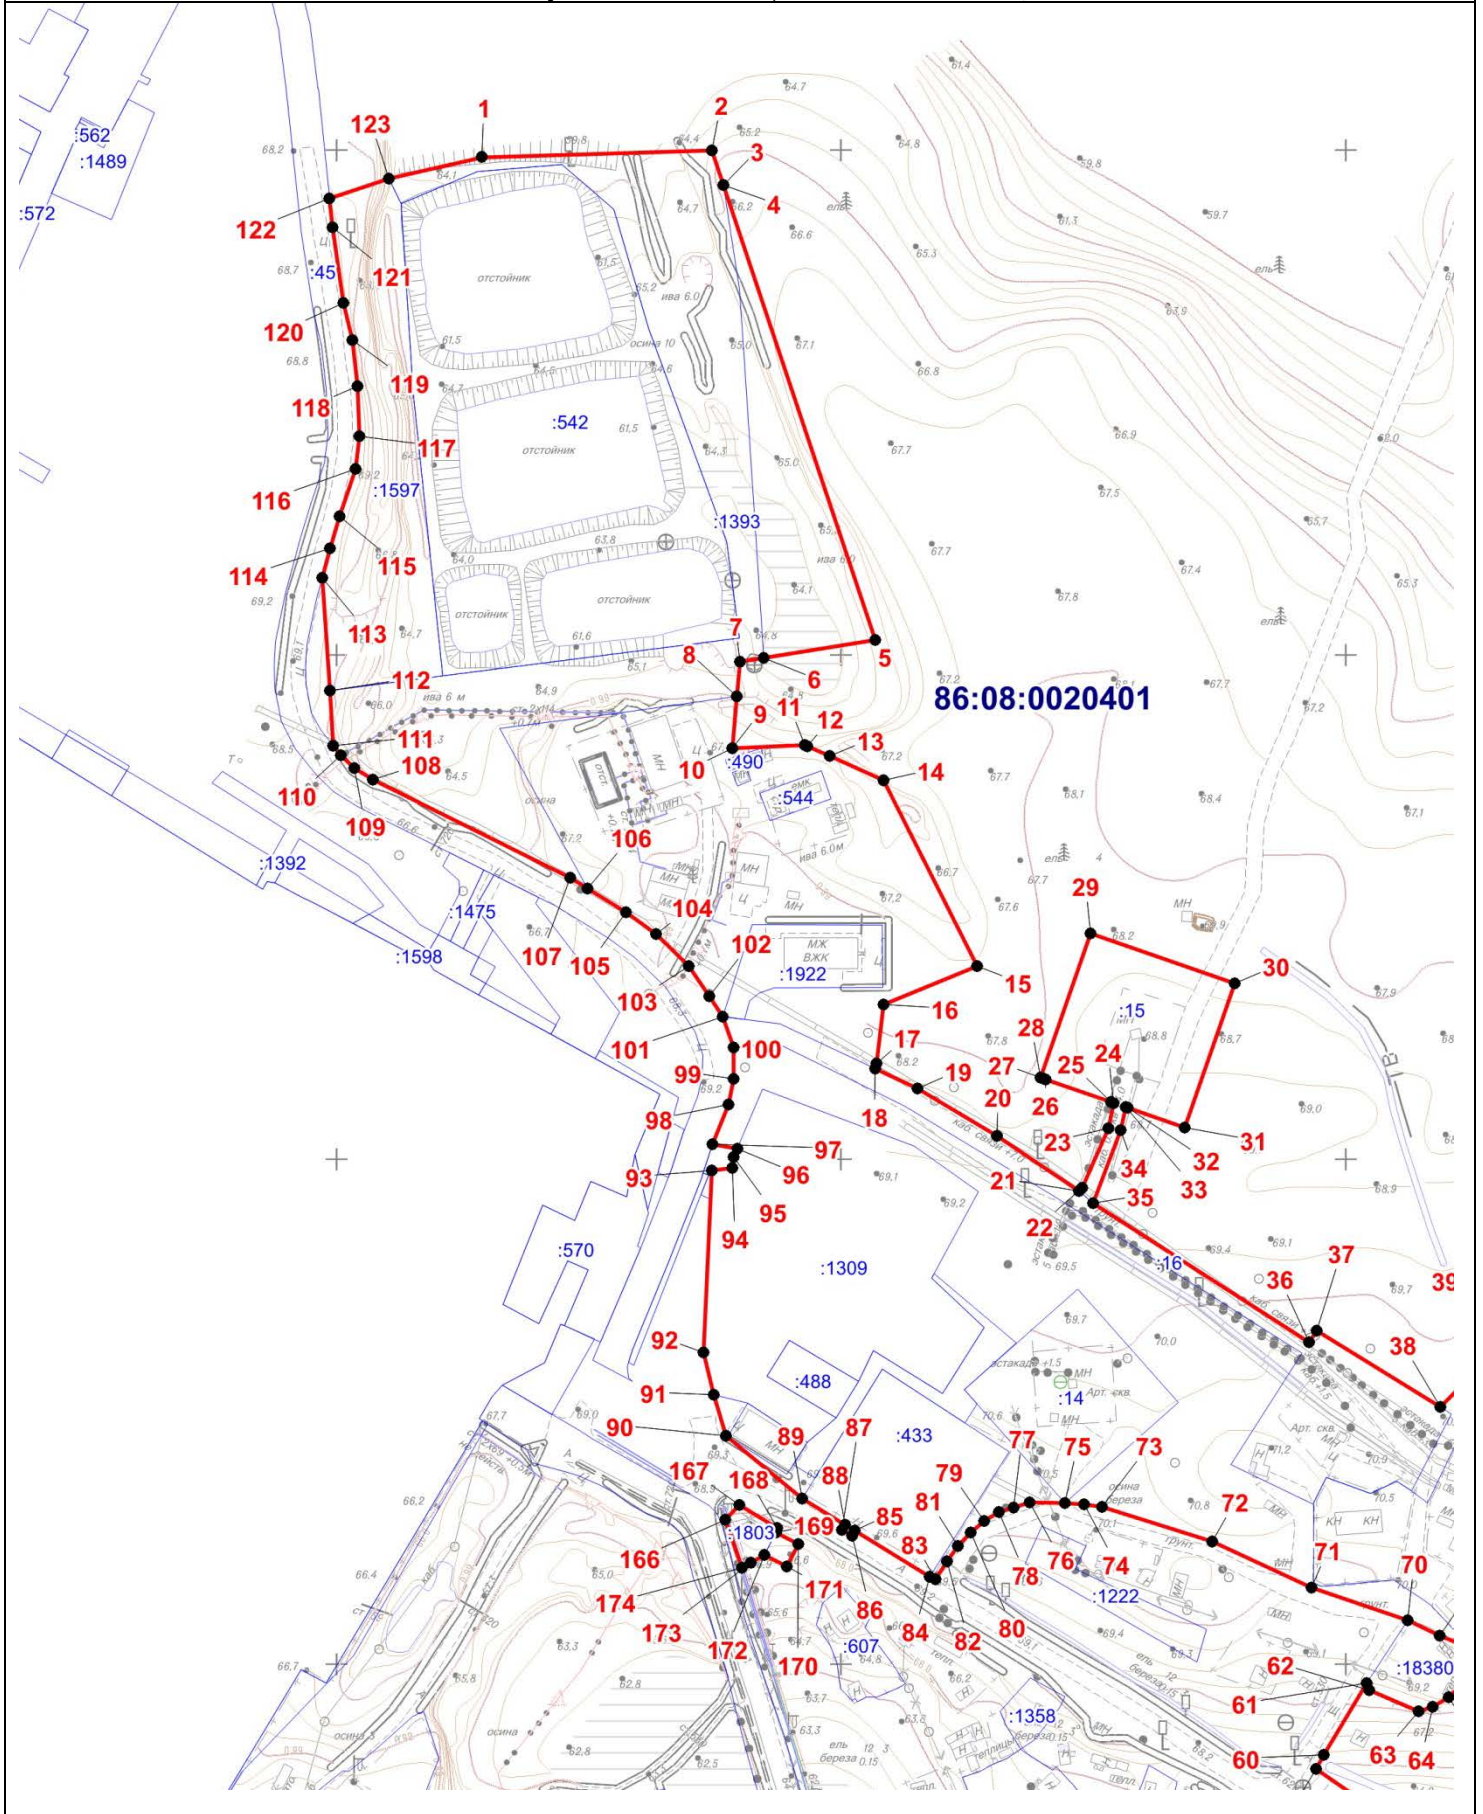


Масштаб 1:3000

ОПИСАНИЕ МЕСТОПОЛОЖЕНИЯ ГРАНИЦЫ

II. Зона инженерной инфраструктуры сельского поселения Сентябрьский Нефтеюганского района
(наименование объекта)

План границ объекта (Выносной лист 3)

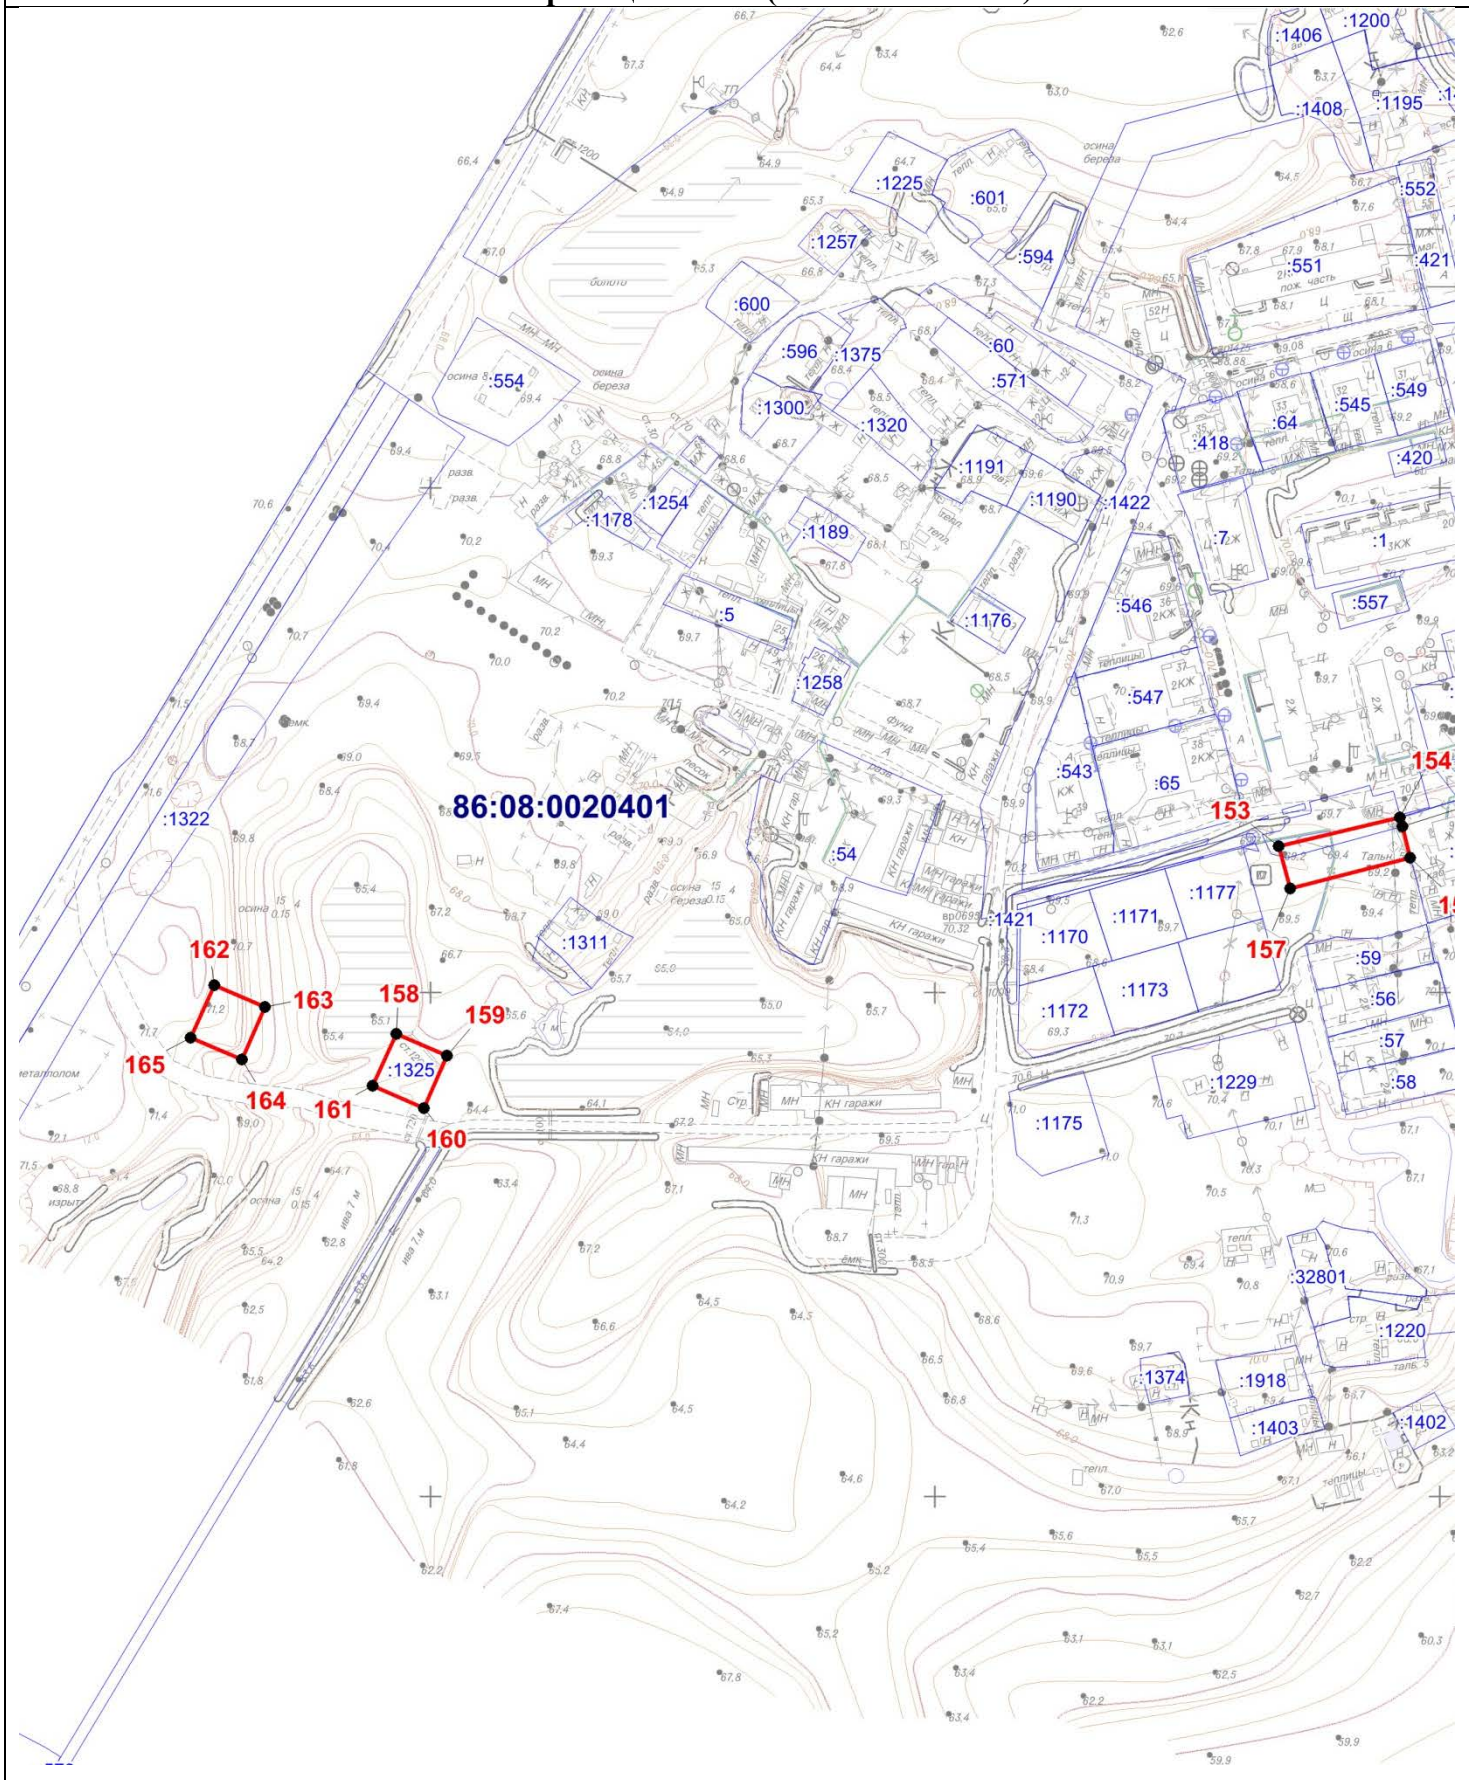

Масштаб 1:3000

Текстовое описание местоположения границ территориальной зоны

И. Зона инженерной инфраструктуры

| Прохождение границы | | Описание прохождения границы |
|---------------------|----------|--|
| от точки | до точки | |
| 1 | 2 | 3 |
| 1 | 2 | - |
| 2 | 3 | По границе земельного участка 86:08:0020401:1393 |
| 3 | 4 | - |
| 4 | 5 | - |
| 5 | 6 | - |
| 6 | 7 | По границе земельного участка 86:08:0020401:1393 |
| 7 | 8 | По границе земельного участка 86:08:0020401:1393 |
| 8 | 9 | - |
| 9 | 10 | - |
| 10 | 11 | - |
| 11 | 12 | - |
| 12 | 13 | - |
| 13 | 14 | - |
| 14 | 15 | - |
| 15 | 16 | - |
| 16 | 17 | - |
| 17 | 18 | - |
| 18 | 19 | - |
| 19 | 20 | По границе земельного участка 86:08:0020401:16 |
| 20 | 21 | По границе земельного участка 86:08:0020401:16 |
| 21 | 22 | - |
| 22 | 23 | По границе земельного участка 86:08:0020401:15 |
| 23 | 24 | По границе земельного участка 86:08:0020401:15 |
| 24 | 25 | - |
| 25 | 26 | - |
| 26 | 27 | - |
| 27 | 28 | - |

| | | |
|----|----|--|
| 28 | 29 | По границе земельного участка 86:08:0020401:15 |
| 29 | 30 | По границе земельного участка 86:08:0020401:15 |
| 30 | 31 | По границе земельного участка 86:08:0020401:15 |
| 31 | 32 | - |
| 32 | 33 | - |
| 33 | 34 | По границе земельного участка 86:08:0020401:15 |
| 34 | 35 | По границе земельного участка 86:08:0020401:15 |
| 35 | 36 | По границе земельного участка 86:08:0020401:16 |
| 36 | 37 | По границе земельного участка 86:08:0020401:16 |
| 37 | 38 | - |
| 38 | 39 | - |
| 39 | 40 | - |
| 40 | 41 | - |
| 41 | 42 | - |
| 42 | 43 | - |
| 43 | 44 | - |
| 44 | 45 | - |
| 45 | 46 | По границе земельного участка 86:08:0020401:13 |
| 46 | 47 | По границе земельного участка 86:08:0020401:13 |
| 47 | 48 | - |
| 48 | 49 | По границе земельного участка 86:08:0020401:1416 |
| 49 | 50 | - |
| 50 | 51 | По границе земельного участка 86:08:0020401:1221 |
| 51 | 52 | По границе земельного участка 86:08:0020401:1221 |
| 52 | 53 | По границе земельного участка 86:08:0020401:1221 |
| 53 | 54 | По границе земельного участка 86:08:0020401:1221 |
| 54 | 55 | - |
| 55 | 56 | - |
| 56 | 57 | - |
| 57 | 58 | - |
| 58 | 59 | - |

| | | |
|----|----|---|
| 59 | 60 | - |
| 60 | 61 | - |
| 61 | 62 | По границе земельного участка 86:08:0020904:18380 |
| 62 | 63 | По границе земельного участка 86:08:0020904:18380 |
| 63 | 64 | По границе земельного участка 86:08:0020904:18380 |
| 64 | 65 | - |
| 65 | 66 | - |
| 66 | 67 | - |
| 67 | 68 | - |
| 68 | 69 | - |
| 69 | 70 | По границе земельного участка 86:08:0020904:18380 |
| 70 | 71 | - |
| 71 | 72 | - |
| 72 | 73 | - |
| 73 | 74 | - |
| 74 | 75 | - |
| 75 | 76 | - |
| 76 | 77 | - |
| 77 | 78 | - |
| 78 | 79 | - |
| 79 | 80 | - |
| 80 | 81 | - |
| 81 | 82 | - |
| 82 | 83 | - |
| 83 | 84 | - |
| 84 | 85 | - |
| 85 | 86 | По границе земельного участка 86:08:0020401:433 |
| 86 | 87 | По границе земельного участка 86:08:0020401:433 |
| 87 | 88 | По границе земельного участка 86:08:0020401:433 |
| 88 | 89 | По границе земельного участка 86:08:0020401:433 |
| 89 | 90 | - |

| | | |
|-----|-----|--|
| 90 | 91 | - |
| 91 | 92 | По границе земельного участка 86:08:0020401:1309 |
| 92 | 93 | - |
| 93 | 94 | По границе земельного участка 86:08:0020401:1309 |
| 94 | 95 | По границе земельного участка 86:08:0020401:1309 |
| 95 | 96 | - |
| 96 | 97 | По границе земельного участка 86:08:0020401:1803 |
| 97 | 98 | - |
| 98 | 99 | По границе земельного участка 86:08:0020401:45 |
| 99 | 100 | По границе земельного участка 86:08:0020401:45 |
| 100 | 101 | По границе земельного участка 86:08:0020401:45 |
| 101 | 102 | По границе земельного участка 86:08:0020401:45 |
| 102 | 103 | По границе земельного участка 86:08:0020401:45 |
| 103 | 104 | По границе земельного участка 86:08:0020401:45 |
| 104 | 105 | По границе земельного участка 86:08:0020401:45 |
| 105 | 106 | - |
| 106 | 107 | По границе земельного участка 86:08:0020401:1393 |
| 107 | 108 | По границе земельного участка 86:08:0020401:1393 |
| 108 | 109 | По границе земельного участка 86:08:0020401:1393 |
| 109 | 110 | По границе земельного участка 86:08:0020401:1393 |
| 110 | 111 | По границе земельного участка 86:08:0020401:1393 |
| 111 | 112 | По границе земельного участка 86:08:0020401:1393 |
| 112 | 113 | По границе земельного участка 86:08:0020401:1597 |
| 113 | 114 | По границе земельного участка 86:08:0020401:1597 |
| 114 | 115 | По границе земельного участка 86:08:0020401:1597 |
| 115 | 116 | По границе земельного участка 86:08:0020401:1597 |
| 116 | 117 | По границе земельного участка 86:08:0020401:1597 |
| 117 | 118 | По границе земельного участка 86:08:0020401:1597 |
| 118 | 119 | По границе земельного участка 86:08:0020401:1597 |
| 119 | 120 | По границе земельного участка 86:08:0020401:1597 |
| 120 | 121 | По границе земельного участка 86:08:0020401:1597 |

| | | |
|-----|-----|--|
| 121 | 122 | - |
| 122 | 123 | - |
| 123 | 1 | По границе земельного участка 86:08:0020401:1393 |
| 124 | 125 | - |
| 125 | 126 | - |
| 126 | 127 | - |
| 127 | 128 | - |
| 128 | 129 | - |
| 129 | 130 | - |
| 130 | 131 | - |
| 131 | 132 | - |
| 132 | 133 | - |
| 133 | 134 | - |
| 134 | 135 | - |
| 135 | 136 | - |
| 136 | 137 | По границе земельного участка 86:08:0020401:1474 |
| 137 | 124 | - |
| 138 | 139 | - |
| 139 | 140 | - |
| 140 | 141 | - |
| 141 | 142 | - |
| 142 | 143 | По границе земельного участка 86:08:0020401:4 |
| 143 | 144 | По границе земельного участка 86:08:0020401:4 |
| 144 | 145 | По границе земельного участка 86:08:0020401:4 |
| 145 | 146 | По границе земельного участка 86:08:0020401:4 |
| 146 | 147 | По границе земельного участка 86:08:0020401:4 |
| 147 | 148 | По границе земельного участка 86:08:0020401:4 |
| 148 | 149 | По границе земельного участка 86:08:0020401:4 |
| 149 | 150 | - |
| 150 | 151 | - |
| 151 | 152 | - |

| | | |
|-----|-----|--|
| 152 | 138 | По границе земельного участка 86:08:0020401:548 |
| 153 | 154 | - |
| 154 | 155 | По границе земельного участка 86:08:0020401:1422 |
| 155 | 156 | - |
| 156 | 157 | - |
| 157 | 153 | - |
| 158 | 159 | По границе земельного участка 86:08:0020401:1325 |
| 159 | 160 | По границе земельного участка 86:08:0020401:1325 |
| 160 | 161 | По границе земельного участка 86:08:0020401:1325 |
| 161 | 158 | По границе земельного участка 86:08:0020401:1325 |
| 162 | 163 | - |
| 163 | 164 | - |
| 164 | 165 | - |
| 165 | 162 | - |
| 166 | 167 | По границе земельного участка 86:08:0020401:1803 |
| 167 | 168 | По границе земельного участка 86:08:0020401:1803 |
| 168 | 169 | По границе земельного участка 86:08:0020401:1803 |
| 169 | 170 | По границе земельного участка 86:08:0020401:1606 |
| 170 | 171 | По границе земельного участка 86:08:0020401:1606 |
| 171 | 172 | По границе земельного участка 86:08:0020401:1606 |
| 172 | 173 | По границе земельного участка 86:08:0020401:1803 |
| 173 | 174 | По границе земельного участка 86:08:0020401:1803 |
| 174 | 166 | По границе земельного участка 86:08:0020401:1803 |
| 175 | 176 | По границе земельного участка 86:08:0020401:561 |
| 176 | 177 | По границе земельного участка 86:08:0020401:561 |
| 177 | 178 | По границе земельного участка 86:08:0020401:561 |
| 178 | 175 | По границе земельного участка 86:08:0020401:561 |