


Документация по планировке территории центральной части сельского поселения Сентябрьский Нефтеюганского района Ханты - Мансийского автономного округа - Югры  
 Чертеж планировки территории

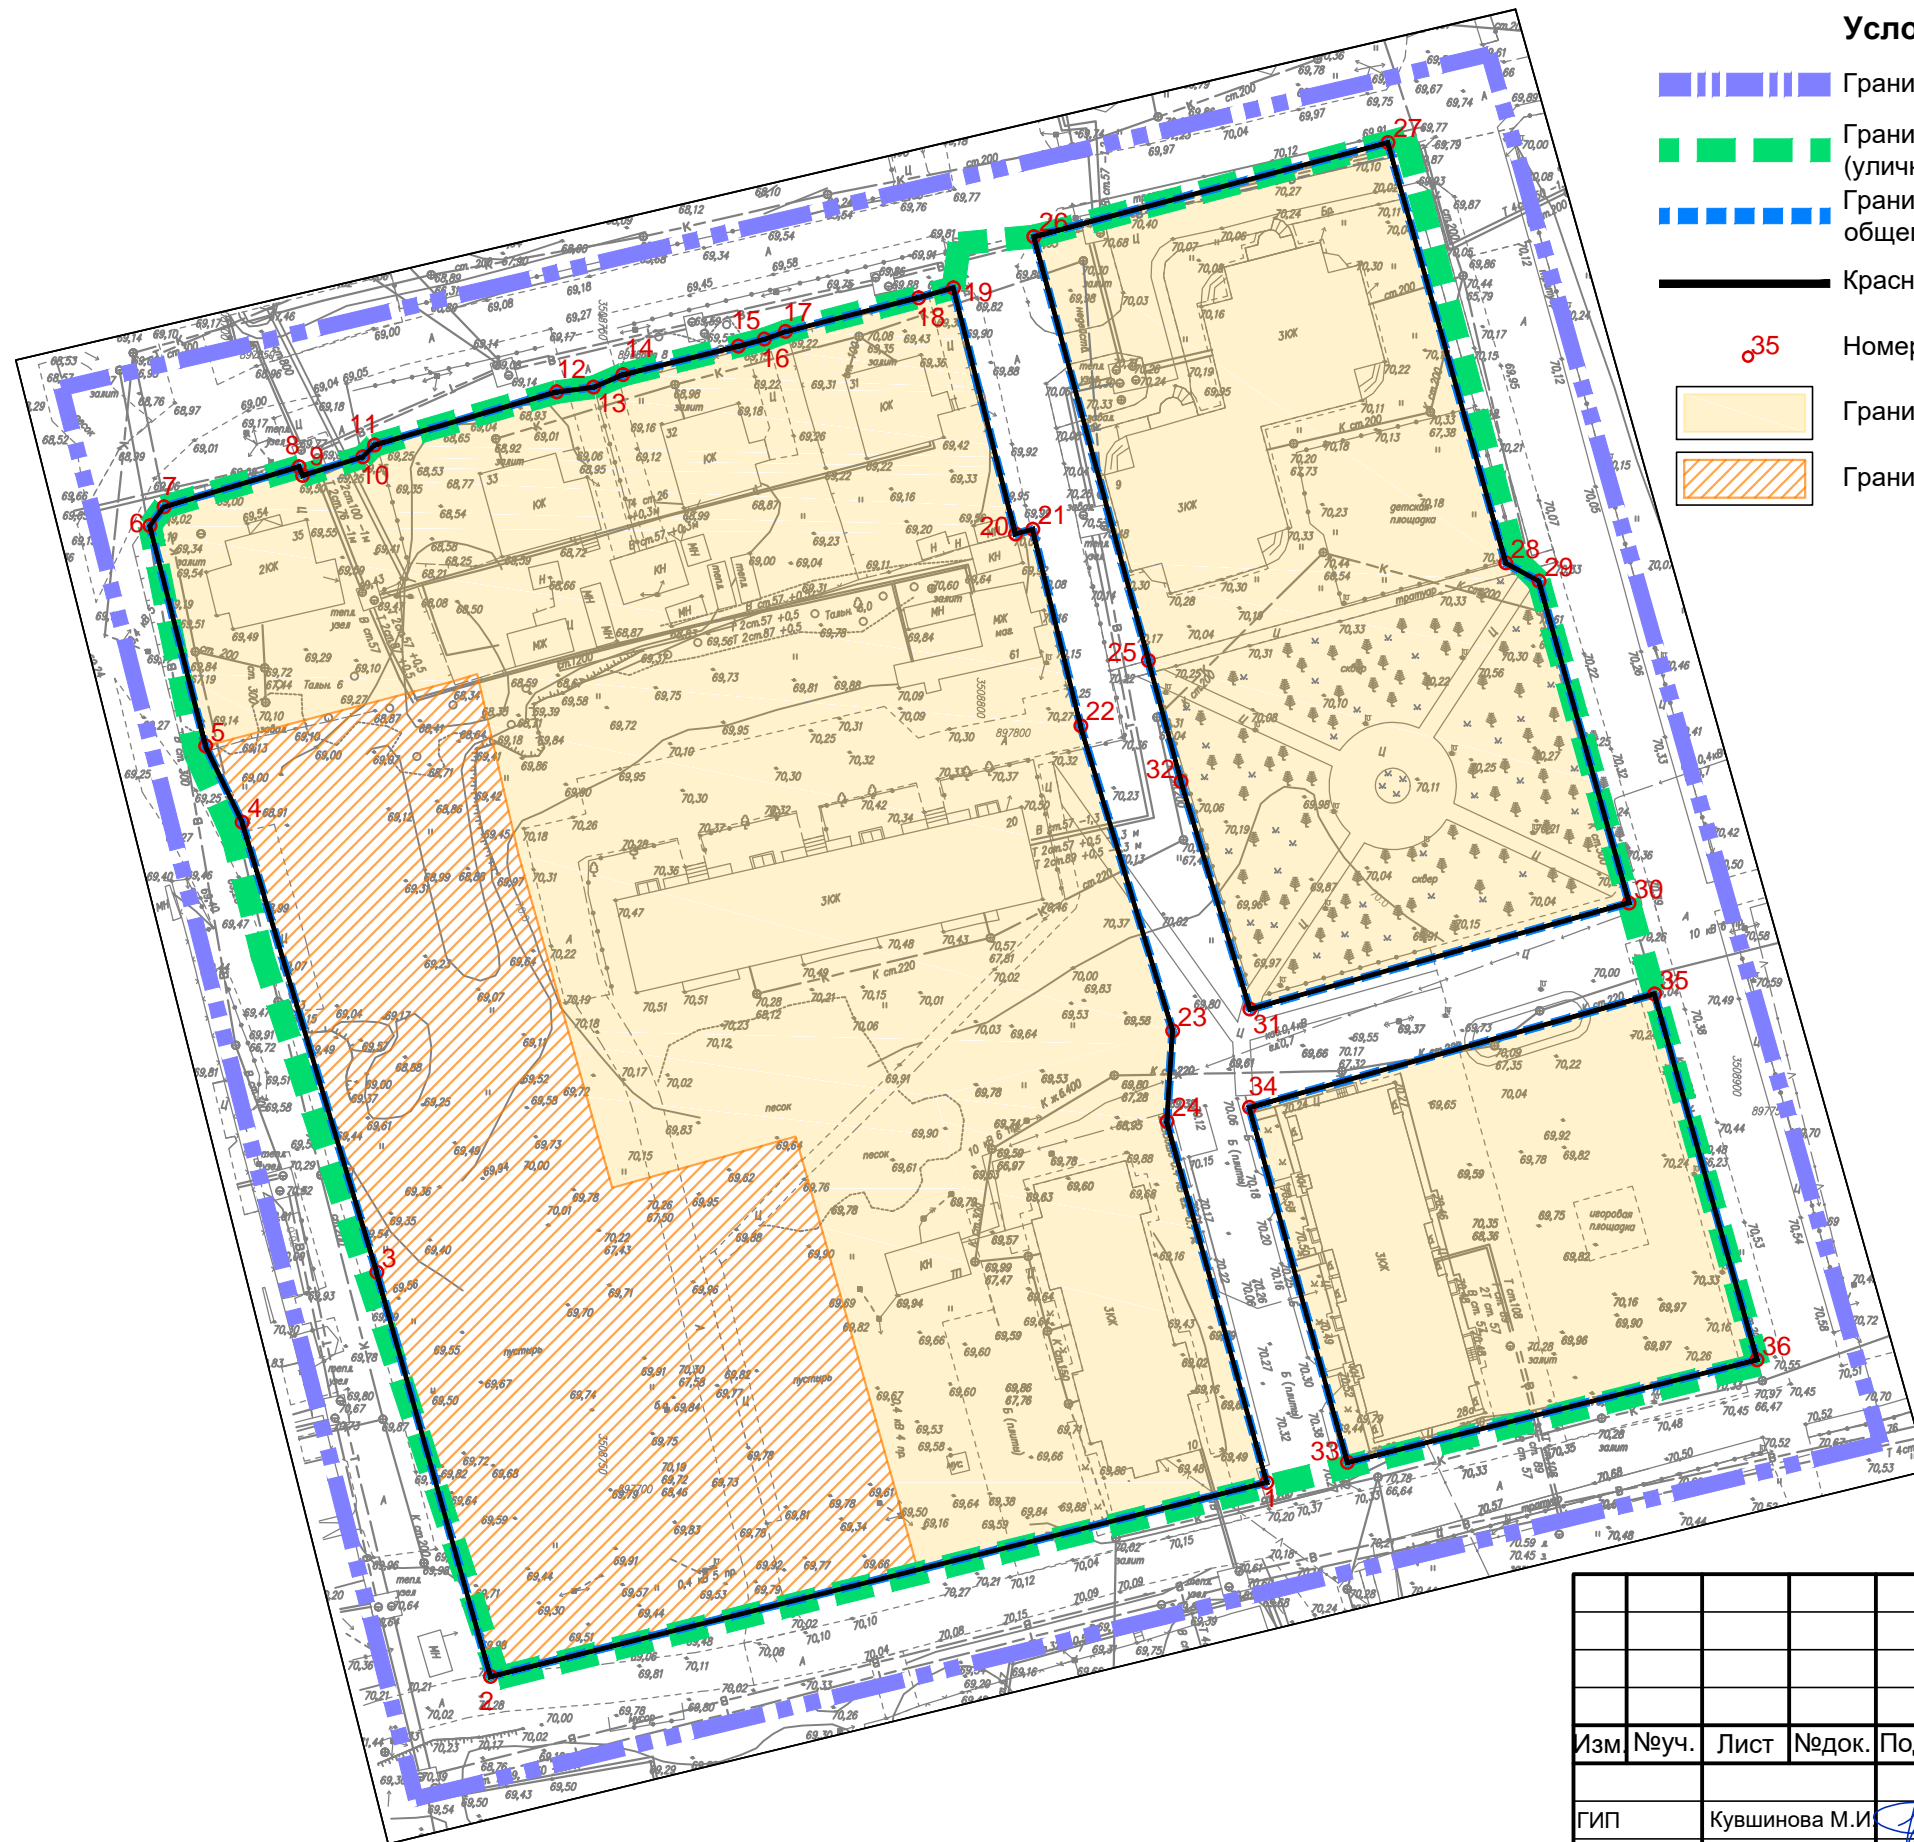

Условные обозначения:

- Граница проектирования
- Границы зон существующего размещения элементов планировочной структуры (улично-дорожная сеть)
- Границы зон планируемого размещения элементов планировочной структуры (территория общего пользования)
- Красные линии устанавливаемые
- Номера характерных точек устанавливаемых красных линий
- Границы зон существующего размещения объектов капитального строительства
- Границы зон планируемого размещения объектов капитального строительства

						Документация по планировке территории центральной части сельского поселения Сентябрьский Нефтеюганского района Ханты - Мансийского автономного округа - Югры				
Изм	№уч.	Лист	№док.	Подпись	Дата					
						ОСНОВНАЯ ЧАСТЬ	Стадия	Лист	Листов	
							ППТ	1	1	
Проверил						Акуличева К.В.	Чертеж планировки территории М1:1000		ООО «Вектор»	