


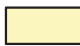
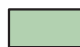



Граница балансовой принадлежности

Условные обозначения:

-  - Пожарный гидрант;
-  - Магистральные сети водоснабжения;
-  - Распределительные сети водоснабжения;
-  - Здание 1 этажа;
-  - Здание 2 этажа;
-  - Здание 3 этажа

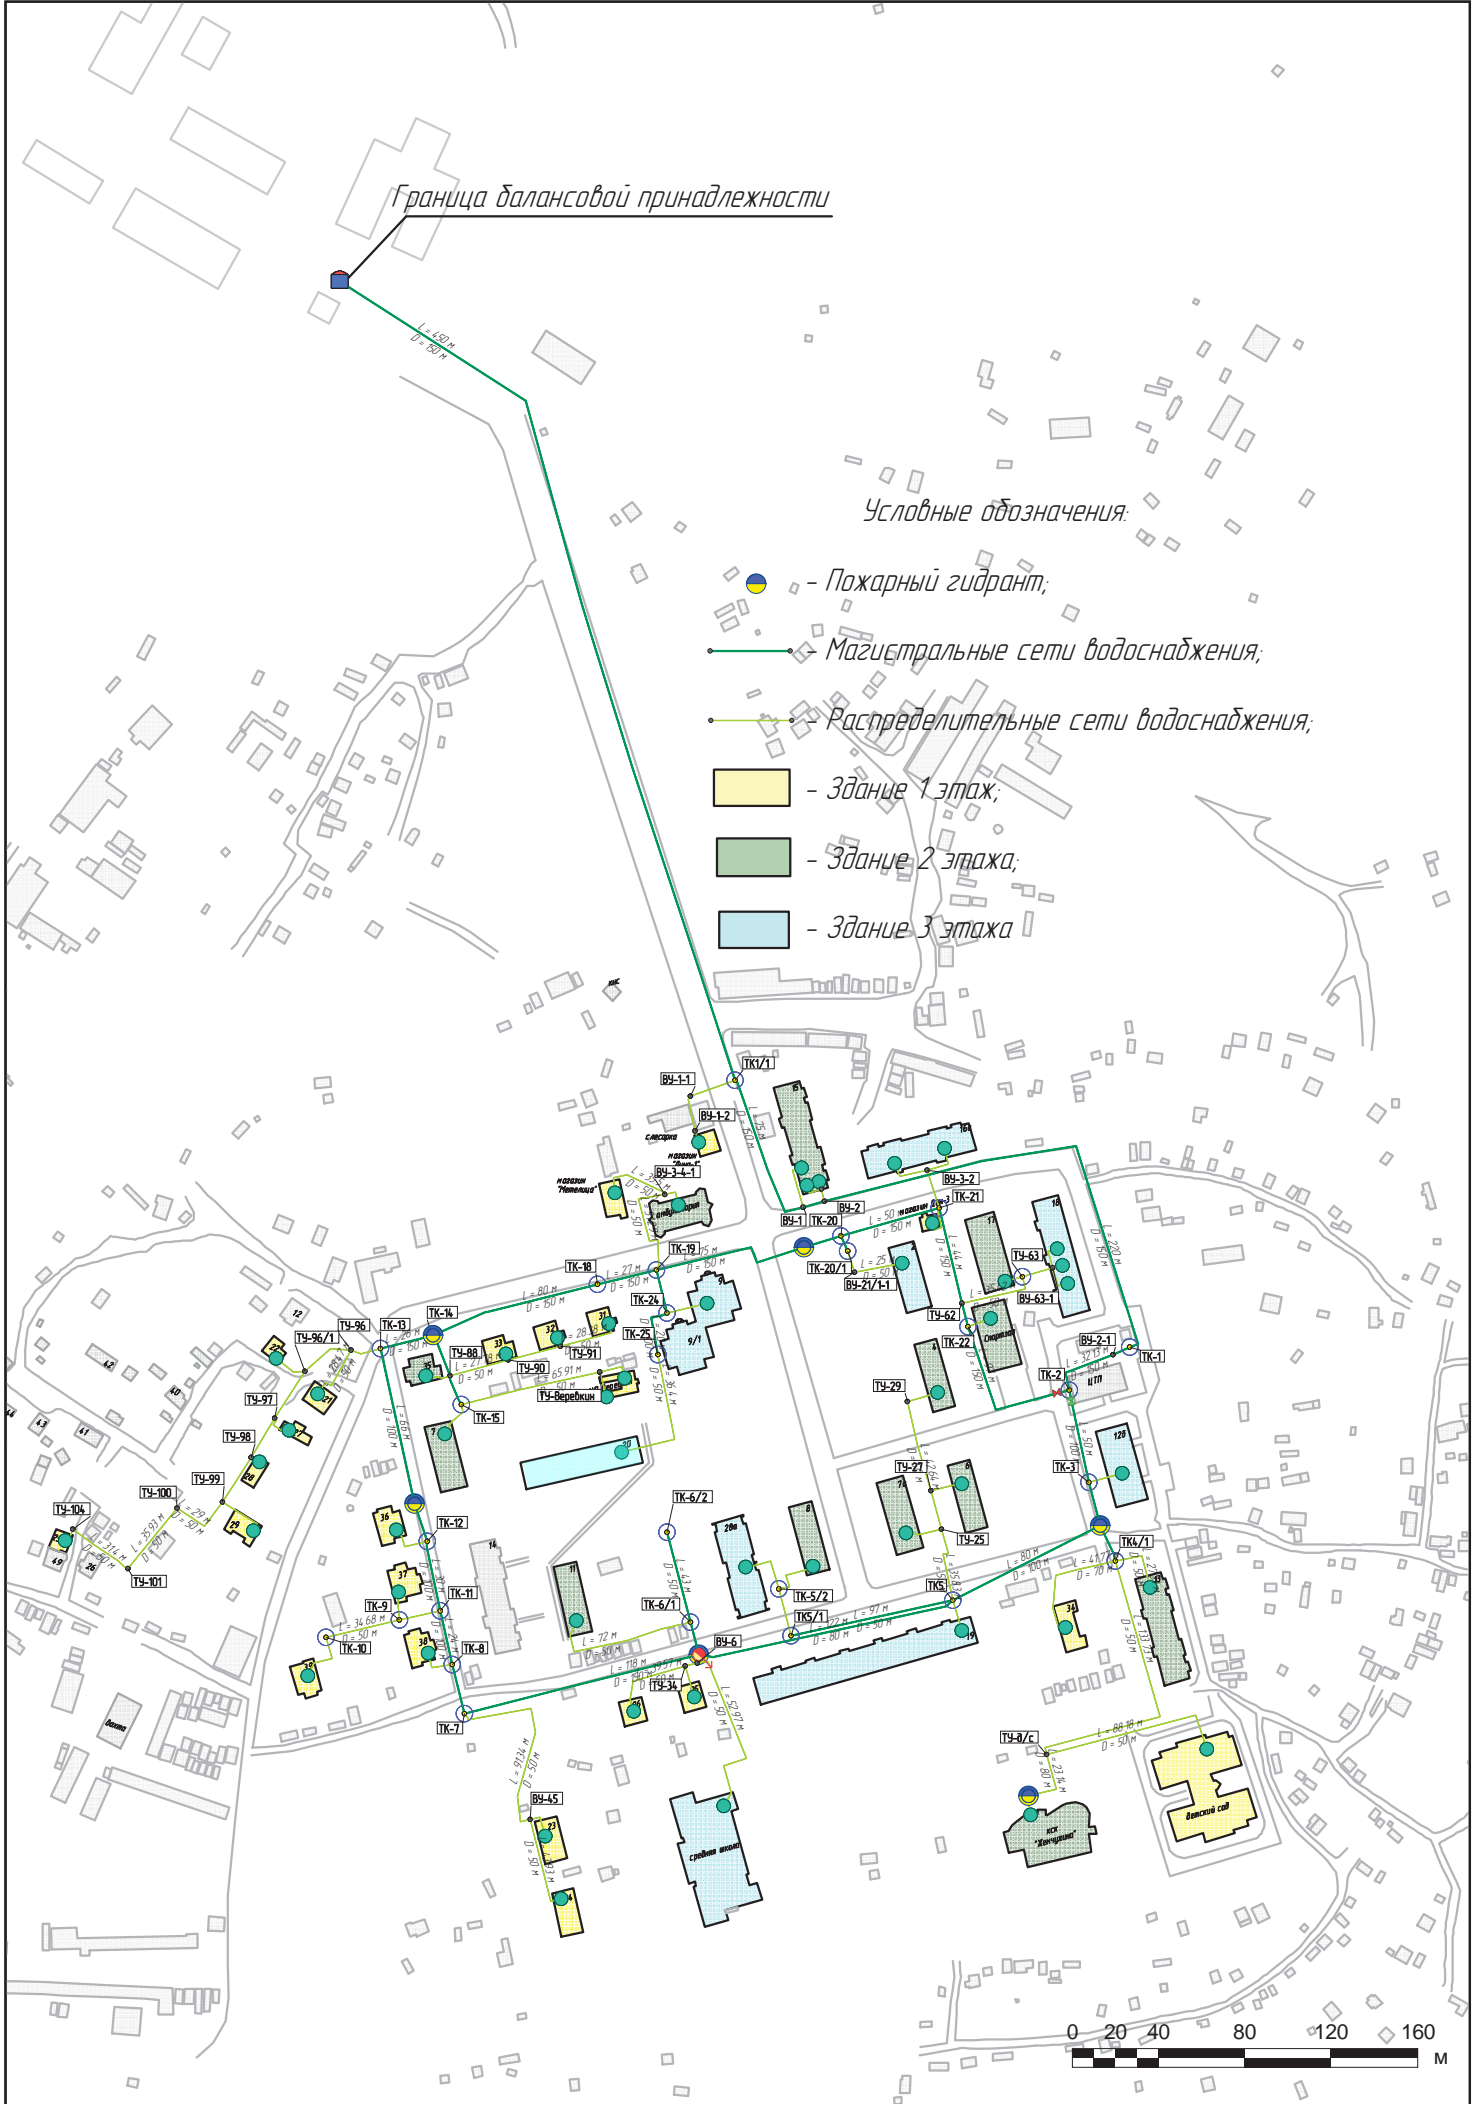


Рисунок 1.2 - Схема сетей водоснабжения. Существующее положение