



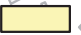
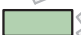

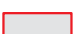


Граница балансовой принадлежности

Условные обозначения:

-  - Пожарный гидрант;
-  - Магистральная сеть водоснабжения
-  - Распределительные квартальные сети водоснабжения
-  - Перспективная сеть водоснабжения
-  Здание 1 этажа
-  Здание 3 этажа
-  Здание 5 этажей
-  Здание перспективной застройки

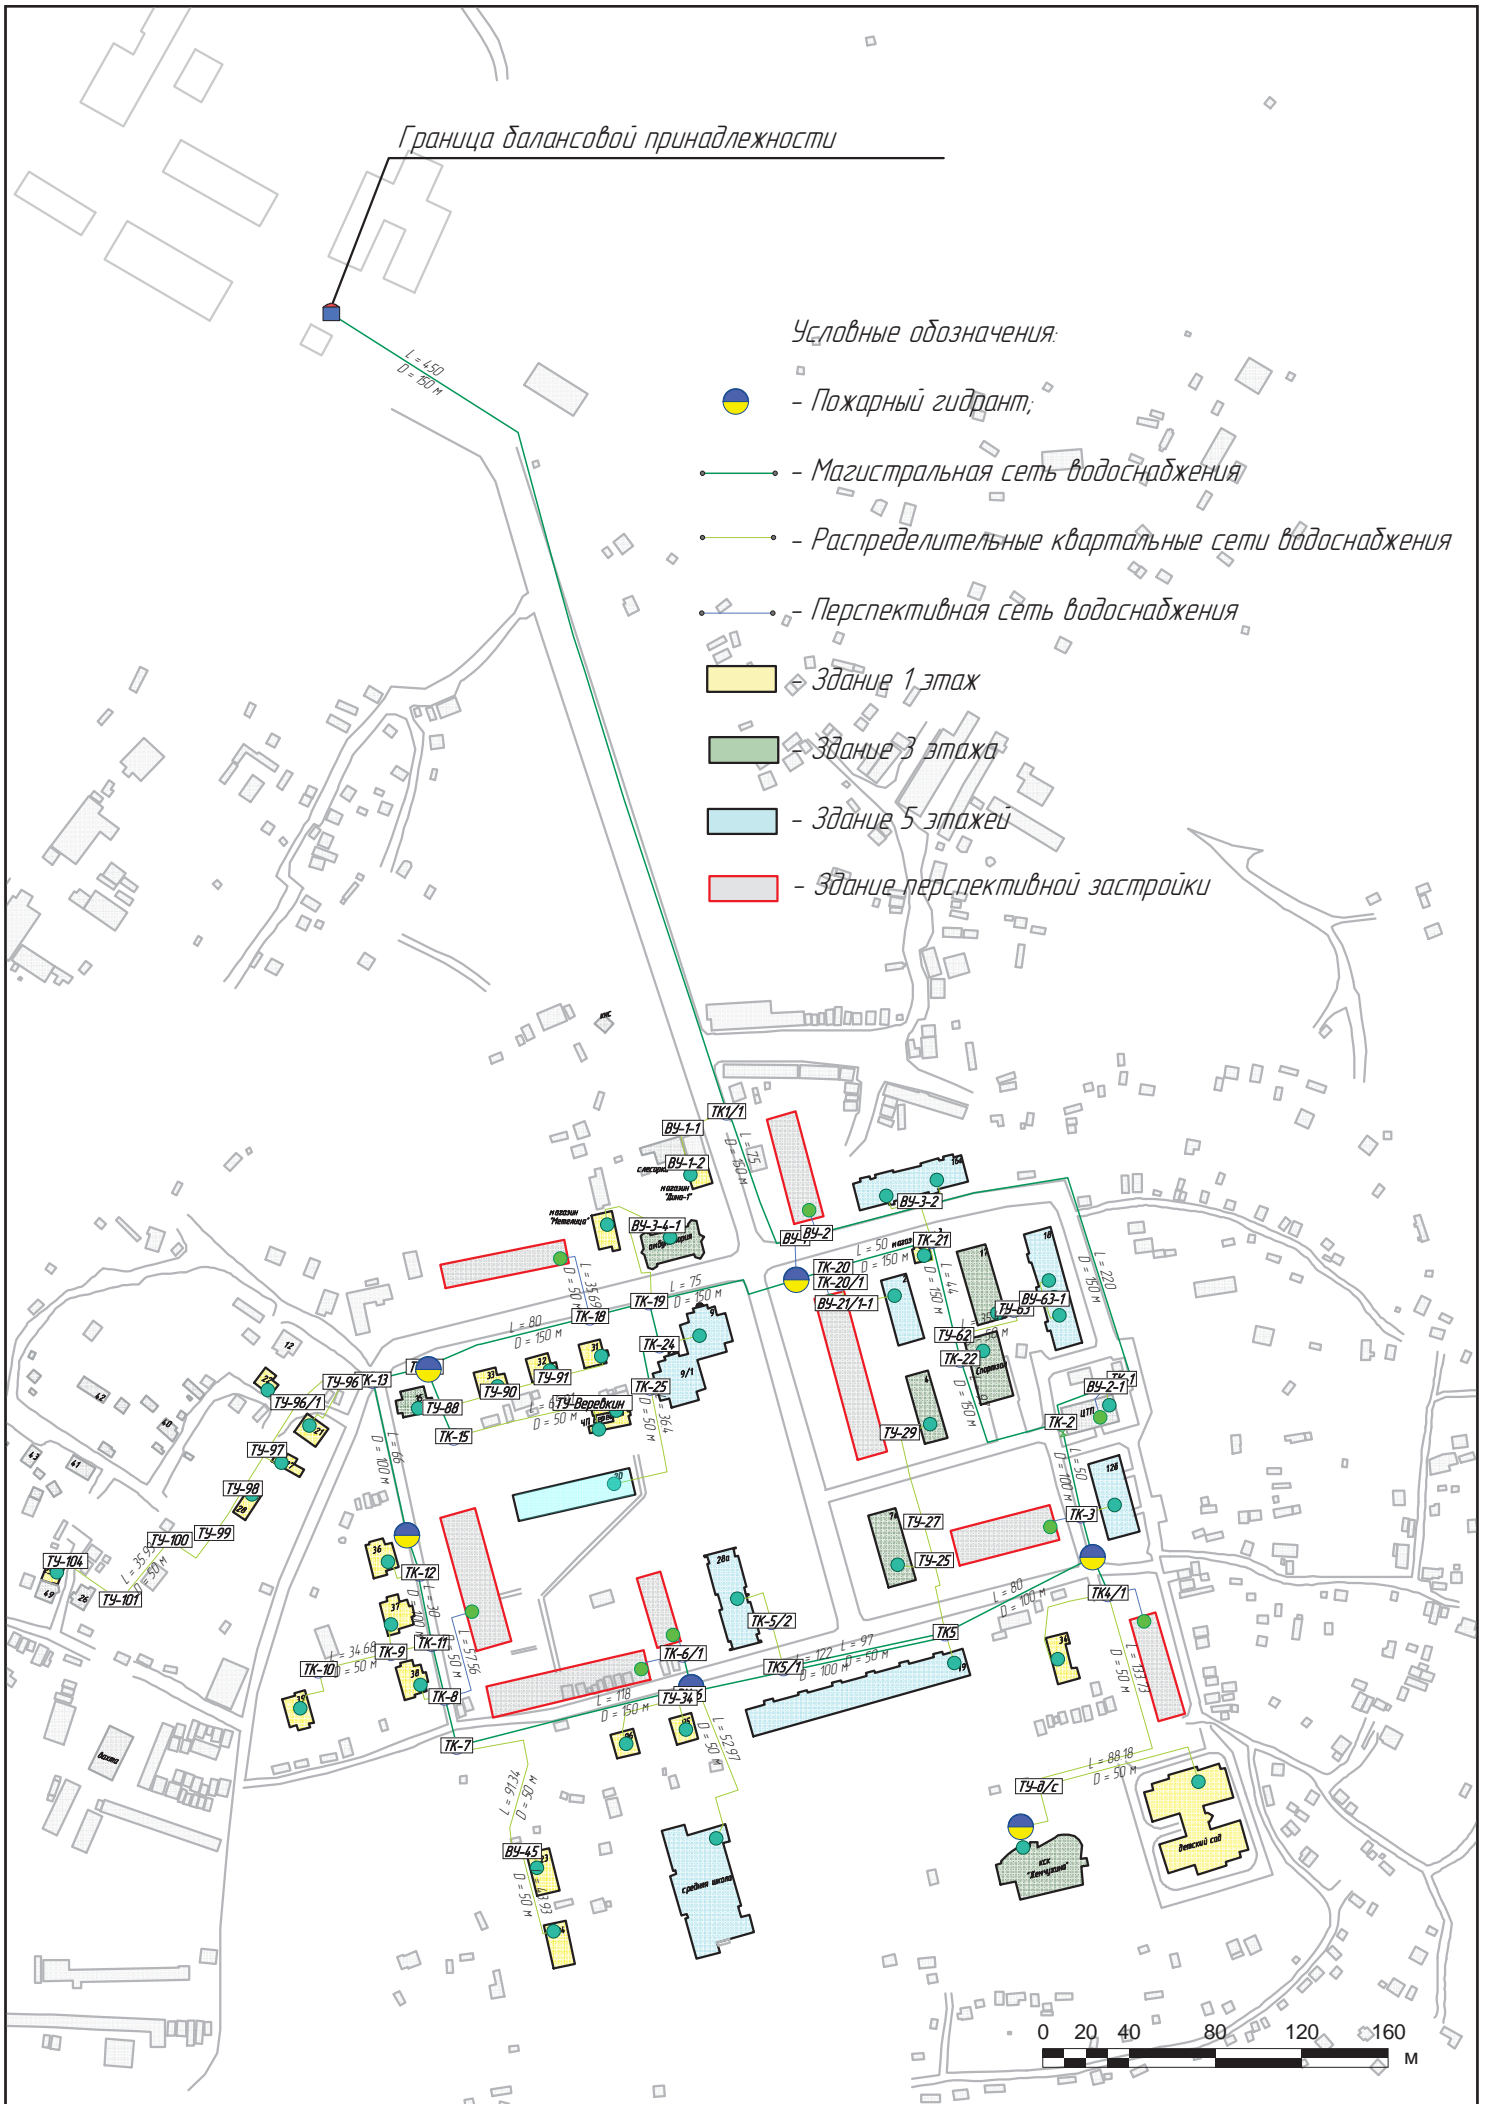


Рисунок 4.1 - Схема сетей водоснабжения по 1 варианту развития