

Схема организации дорожного движения и ограждения участка производства работ 000 "Андашстрой ХМ" ул. Школьная ПК 168+83 - ПК 206+00, вблизи образовательного учреждения в СП




Утверждаю:  
 Директор 000  
 "Андашстрой ХМ"  
 А.Д. Шарифов

2024г.



Согласовано:  
 Администрация сельского поселения  
 Сентюрыйский

2024г.

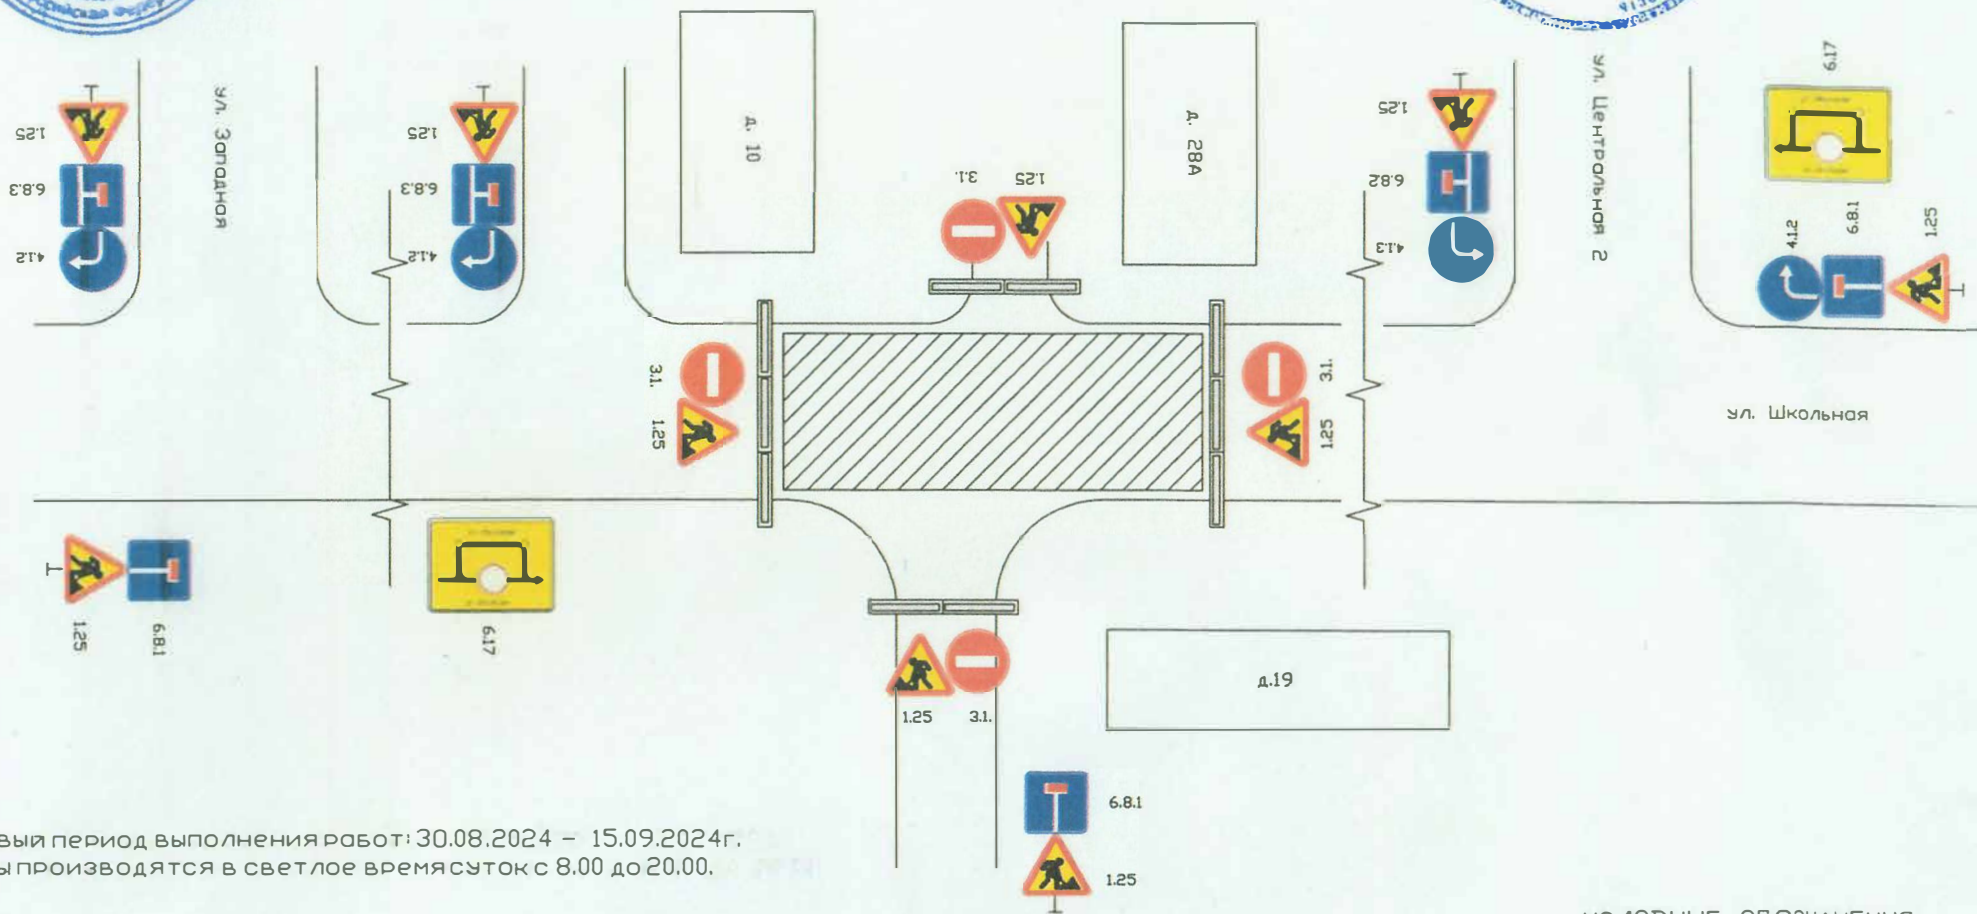

Плановый период выполнения работ: 30.08.2024 - 15.09.2024г.  
 Работы производятся в светлое время суток с 8.00 до 20.00.

Ответственный за производство работ:  
 Заместитель директора  
 Шарифов Абдушароф Сафарович  
 тел: +7 950 509 76 52

Разработал:  
 Заместитель директора  
 Шарифов Абдушароф Сафарович  
 тел: +7 950 509 76 52

ВЕДОМОСТЬ ДОРОЖНЫХ ЗНАКОВ И ОГРАЖДАЮЩИХ УСТРОЙСТВ

Дорожные знаки (шт.)								Ограждающие устройства (шт.)
1.25.	3.1.	4.1.2.	4.1.3.	6.8.1.	6.8.2.	6.8.3.	6.17	Парапетные ограждения 3500*610
10	4	3	1	3	1	1	2	10

УСЛОВНЫЕ ОБОЗНАЧЕНИЯ:

- Временный дорожный знак на желтом фоне
- Парапетное ограждение (3500\*610 мм.)
- место производства работ