


ВЫПУСК СТОКОВ

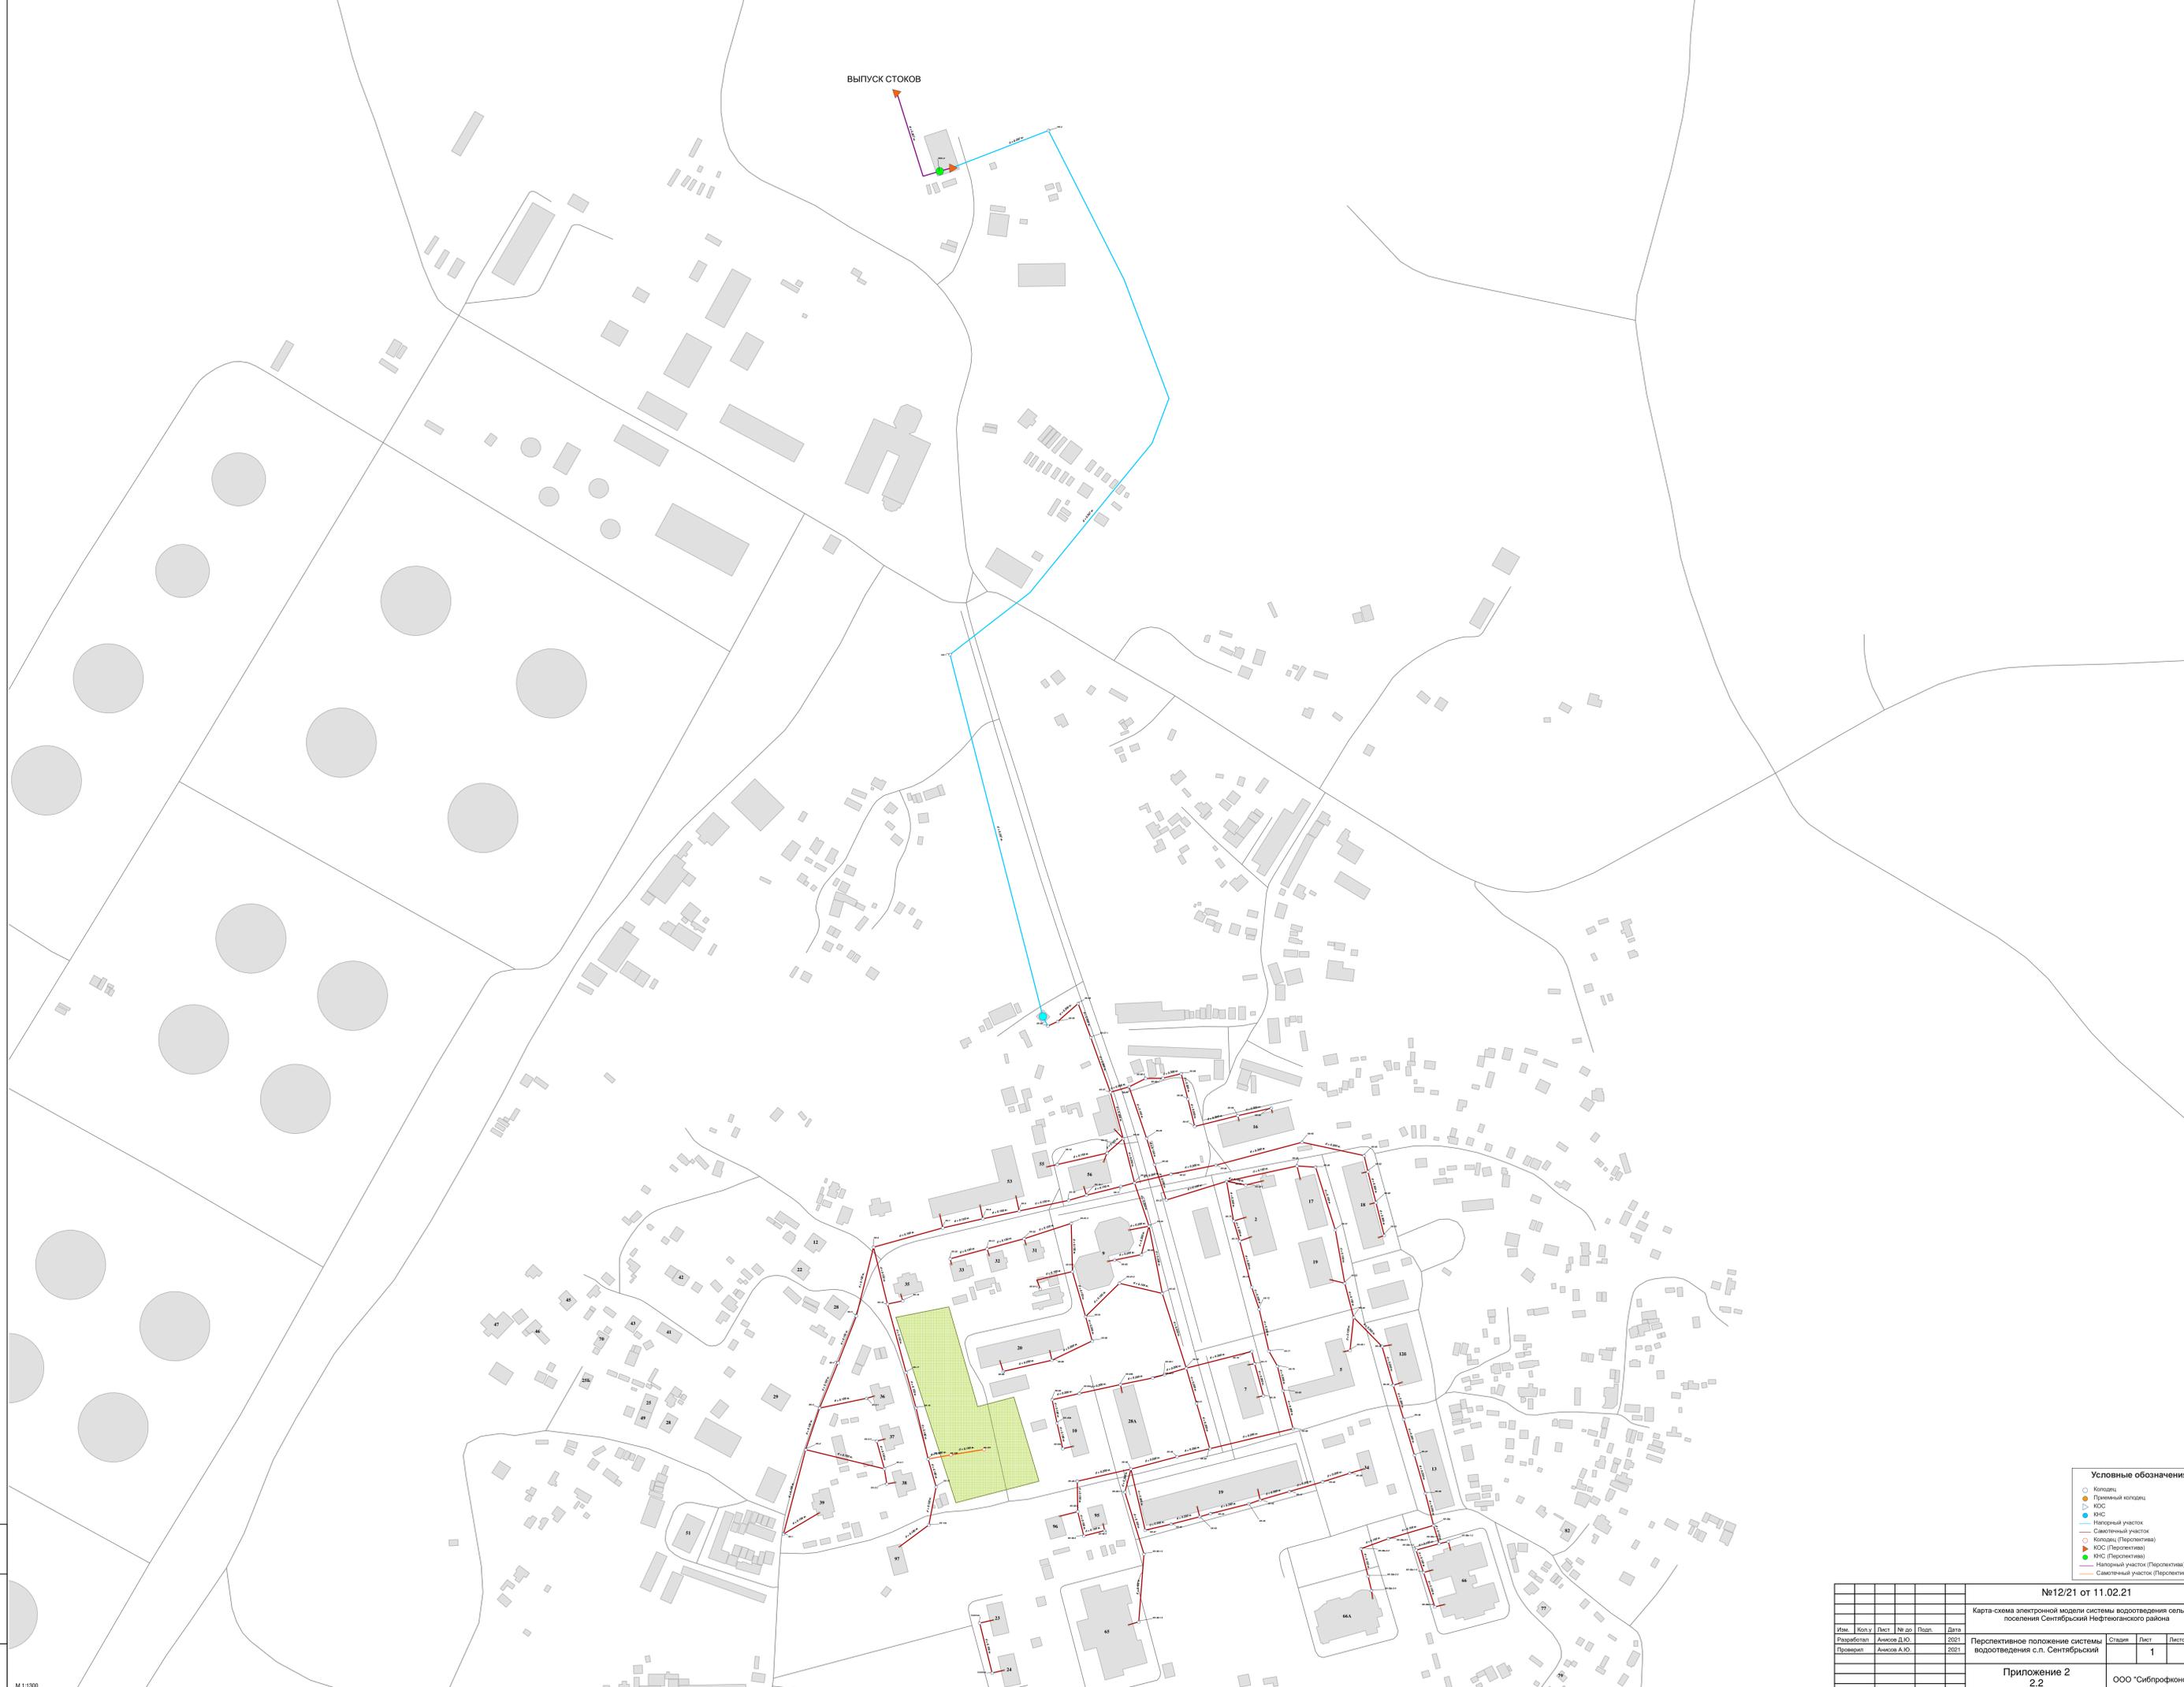

- Условные обозначения**
- Колодезь
  - Приемный колодезь
  - КНС
  - КНС
  - Нормативный участок
  - Смотровый участок
  - Колодезь (Перспектива)
  - КНС (Перспектива)
  - Нормативный участок (Перспектива)
  - Смотровый участок (Перспектива)

№12/21 от 11.02.21					
Карта-схема электронной модели системы водоотведения сельского поселения Сентябрьский Нефтегоганского района					
Изм.	Лист	№ доп.	Подп.	Дата	
				2021	Перспективное положение системы водоотведения с.п. Сентябрьский
Разработано	Алексеев Д.Ю.			2021	Страницы
Проверено	Алексеев А.Ю.			2021	Лист 1
					Листа 1
Приложение 2					ООО "Сибирфконсалт"
2.2					

Имя файла: 12\_21\_21.dwg  
Дата: 11.02.21  
М 1:1300